

# 하이힐링원 본관동 객실 리모델링 공사

(실시설계)

2025. 02.

[재] 산림힐링재단

## A 도면 목록표


[illegible][illegible][illegible]

노트 NOTE	변경/협의사항 REVISION		설계명 PROJECT TITLE  하이힐링원 본관동 객실 리모델링 공사	설계구분 PROJECT KINDS  실 시 도 서		담당 DRAWN BY :  담당 DRAWN BY :		날짜 DATE  2025. 02		도면명칭 DRAWING TITLE  도면목록표		<div>soha</div> <div>소하[ 前夏 ]건축사무소</div> <div>서울특별시 서초구 양재천로 125-7</div> <div>TEL : 070-8114-9500 FAX : 070-8668-9500</div>
	REV.	DESCRIPTION		DATE								
				설계번호 PROJECT NO.  250114	검토 CHECKED BY :  PIC APPROVED BY :		축척 SCALE A3: NONE A1: NONE		도면번호 SHEET NO.  A - 001			

--	--





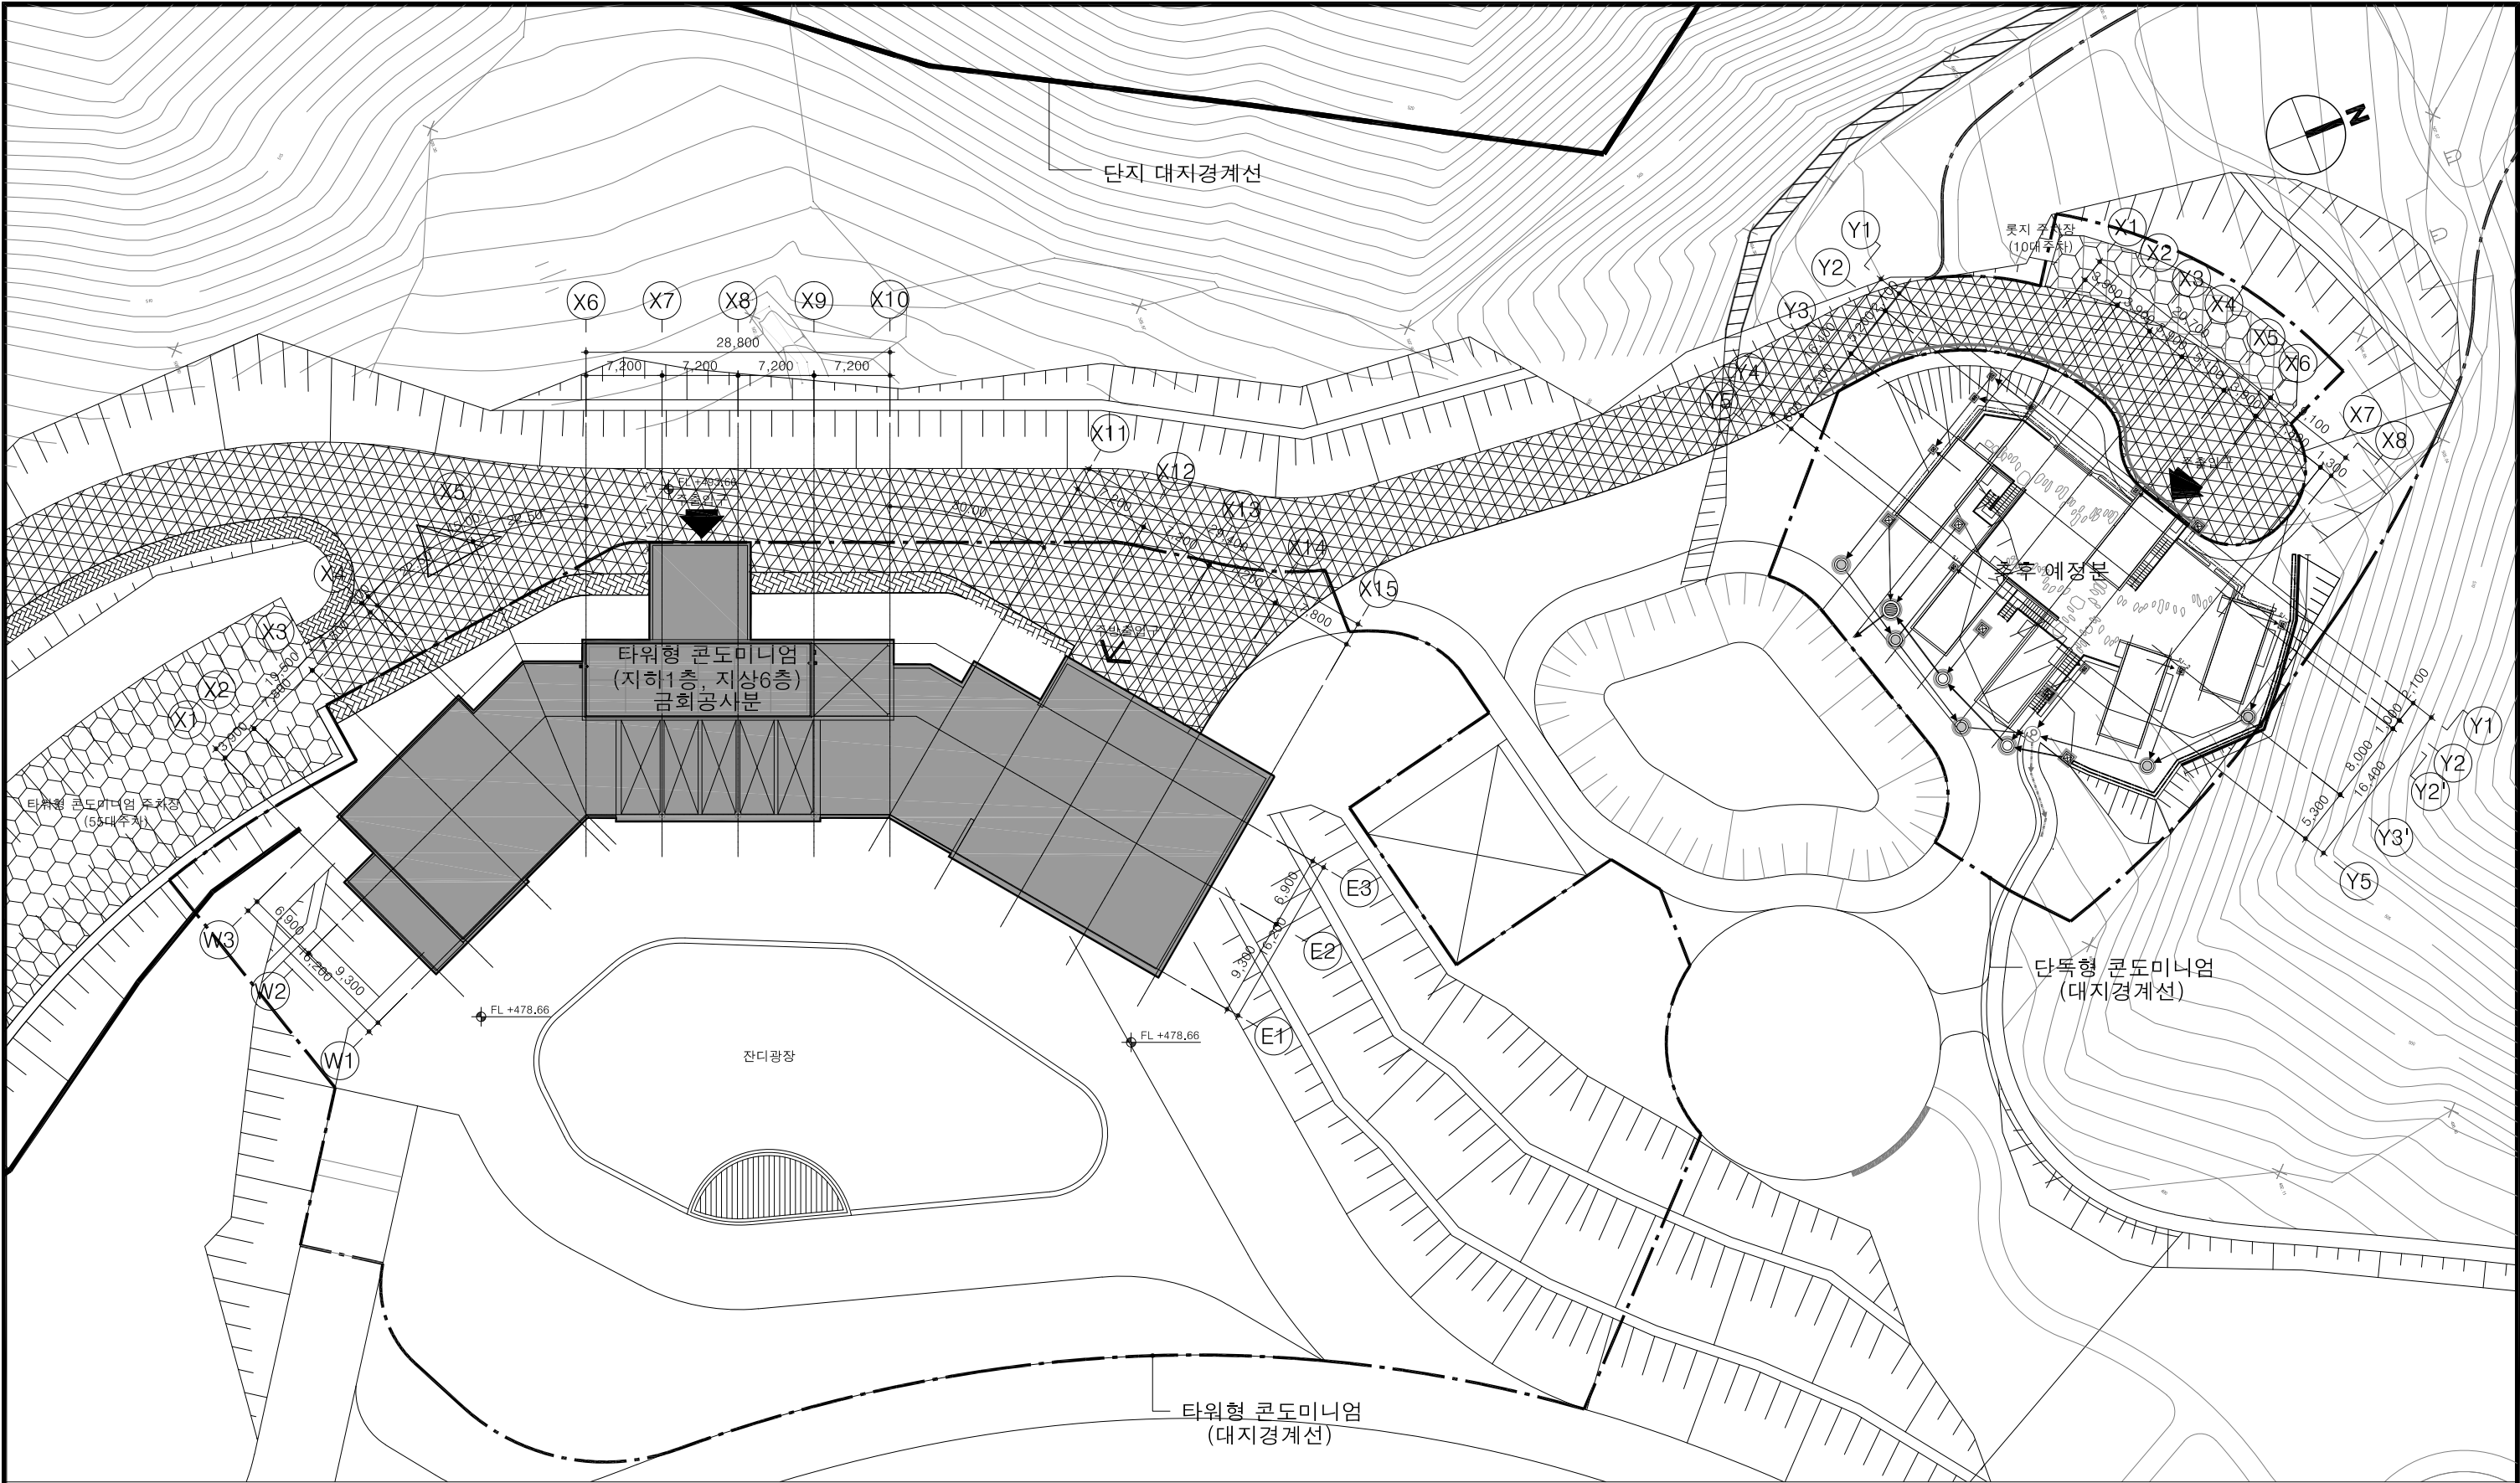

1.범례

표시	명칭	비고
	우수 맨홀	
	우수 집수정	
	빗물 받이	
	기존 우수맨홀	
	오수 맨홀	
	오수 집수정	
	기존 오수맨홀	
	옹벽 선형	

노트 NOTE

변경/협의사항 REVISION

설계명 PROJECT TITLE

설계구분 PROJECT KINDS

담당 DRAWN BY :

날짜 DATE

도면명칭 DRAWING TITLE

REV.

DESCRIPTION

DATE

하이힐링원 본관동 객실  
리모델링 공사

실시도서

설계번호 PROJECT NO.

250114

담당 DRAWN BY :

검토 CHECKED BY :

PIC APPROVED BY :

2025. 02

축척 SCALE

A3: 1/600

A1: 1/300

배치도

도면번호 SHEET NO.

A - 004

soha

소하[蘇夏]건축사사무소

서울특별시 서초구 양재천로 125-7  
TEL : 070-8114-9500 FAX : 070-8668-9500


A 배치도  
축척 : 1/300

A 실내재료마감표

[illegible]

1. 표기없는 바탕재로는 마감상세 및 관련도면 참조.
2. 표기없는 실내마감은 관련도면 참조.
3. 방수구및 방수한계는 마감상세 및 관련상세 참조
4. 무근콘크리트:#8-150X150 와이어매쉬 삽입  
와이어매쉬는 시공시 철선등으로 상호연결하여 일체가 될수있도록 함.
6. 화장실 등 바닥타일은 논슬립타일임
7. 화장실 배수드레인이 설치되는 바닥구배는 1/100임
8. 벽타일붙임공법  
조작법 : 시멘트압착공법  
견식법 : 본드접착공법  
타일의 크기는 관련 견제도 참조
9. 화장실의 방수높이는 H=1200 임.
10. 화장실 방수의 바닥+벽+커너부위  
방수모강은 T:3 도막방수임.(H=300,W=300)
11. 휴과 접하는 내부콘크리트 옹벽의 벽 방수한계는 바닥면에서 H=1,000 임.
12. 휴과 접하는 내부슬라브의 천정방수한계는 천정방수한계는 옹벽면에서 W=1,000 임.
13. 별도 지정이 없는 내부기둥 및 내부조작벽
14. 콘크리트, 무근콘크리트 바닥가감시 기계미장을 할수 없는 부위는 시효손마감으로
15. 천정 속 조작벽체는 열면 초벌미장함.
16. 벽체시멘트몰탈마감면은 3000X3000  
마다 조인트처리후 수평선 코깅처리
17. 시멘트몰탈 T300이상일 때, 메탈라스 #28매쉬용 타일
18. 지하 바닥 배수관 규격:500X500X45H
19. 별도 표기가 없는 "시멘트몰탈마감" 바닥 : 천체마감두께-최종마감두께  
예: THK18 천장 : THK15
20. 석고보드견식벽체의 중류는 견식벽체일람표 참조.
21. 아크릴페인트는 반광아크릴페인트임
22. 벽 페인트 도장횟수는 3회 이상임.
23. 천장 페인트 도장횟수는 2회 이상임.
24. 이질 재료간의 접촉부(콘크리트와 벽돌,블록기타)의 마감부위는 건결칠물, 균열유도 줄눈등을설치하여 연속된 미장 바름 면적지닐을 경우에는 EXP. JOINT 위치, 재료, 규격,
25. 전기설, 기계설 등의 장비기초 마감은 잡상세도 참조
26. 약어  
STF : 시효손 마감  
WM : 와이어매쉬

노트 NOTE	변경/협의사항 REVISION			설계명 PROJECT TITLE  하이힐링원 본관동 객실 리모델링 공사	설계구분 PROJECT KINDS  실 시 도 서		담당 DRAWN BY :  담당 DRAWN BY :		날짜 DATE  2025. 02	도면명칭 DRAWING TITLE  실내재료마감표		<div>soha</div> <div>소하 [前夏] 건축사무소</div> <div>서울특별시 서초구 양재천로 125-7 TEL : 070-8114-9500 FAX : 070-8666-9500</div>	
	REV.	DESCRIPTION	DATE			설계번호 PROJECT NO.  250114	검토 CHECKED BY :  PIC APPROVED BY :		축척 SCALE A3: NONE A1: NONE		도면번호 SHEET NO.  A - 011		

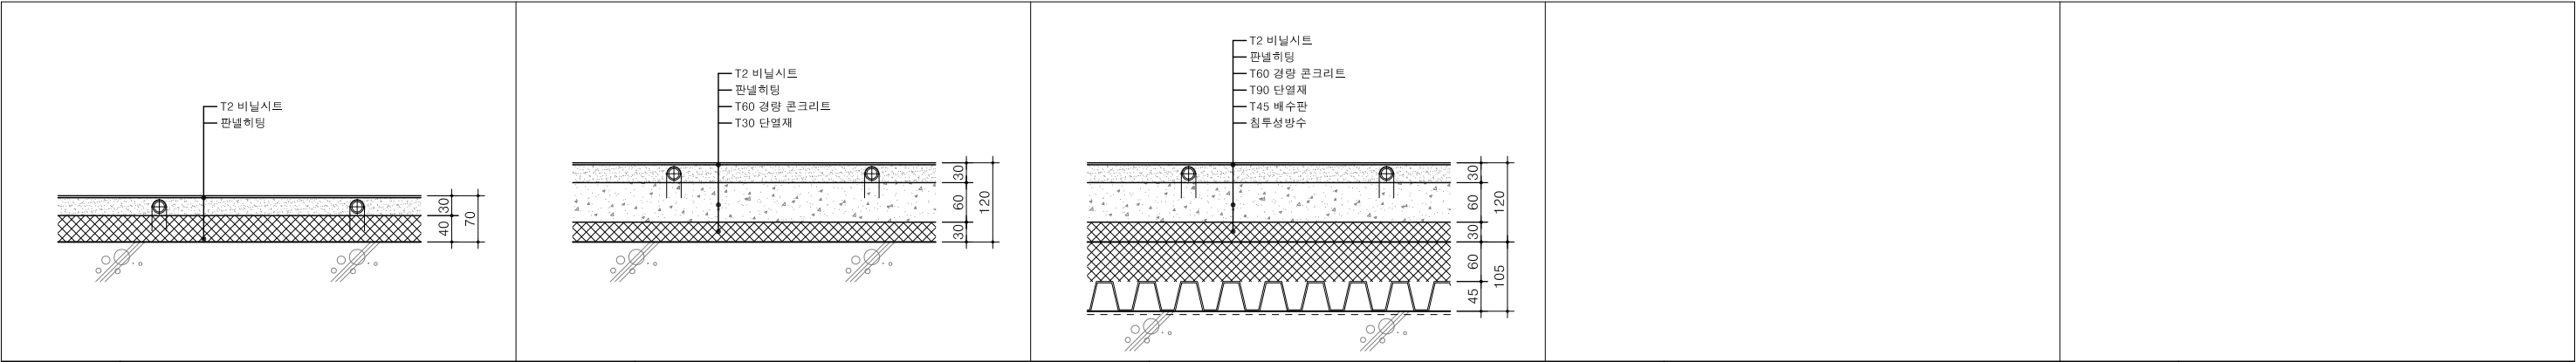

F1	장애이용 객실	F2	객실	F3	1층 지면에 닿는 객실부분				
----	---------	----	----	----	----------------	--	--	--	--



B1	객실								
----	----	--	--	--	--	--	--	--	--



W1	객실								
----	----	--	--	--	--	--	--	--	--




C-1	객실								
-----	----	--	--	--	--	--	--	--	--


노트 NOTE	변경/협의사항 REVISION			설계명 PROJECT TITLE  하이힐링원 본관동 객실 리모델링 공사	설계구분 PROJECT KINDS		담당 DRAWN BY :		날짜 DATE  2025. 02	도면명칭 DRAWING TITLE  실내재료마감상세도		<div>soha</div> <div>소아[前夏]건축사사무소</div> <div>서울특별시 서초구 양재천로 125-7 TEL : 070-8114-9500 FAX : 070-8668-9500</div>
					실시도서		담당 DRAWN BY :			실내재료마감상세도		
					설계번호 PROJECT NO.		검토 CHECKED BY :		축척 SCALE			
					250114		PIC APPROVED BY :		A3: 1/10 A1: 1/5			
	REV.	DESCRIPTION	DATE								도면번호 SHEET NO.  A - 012	





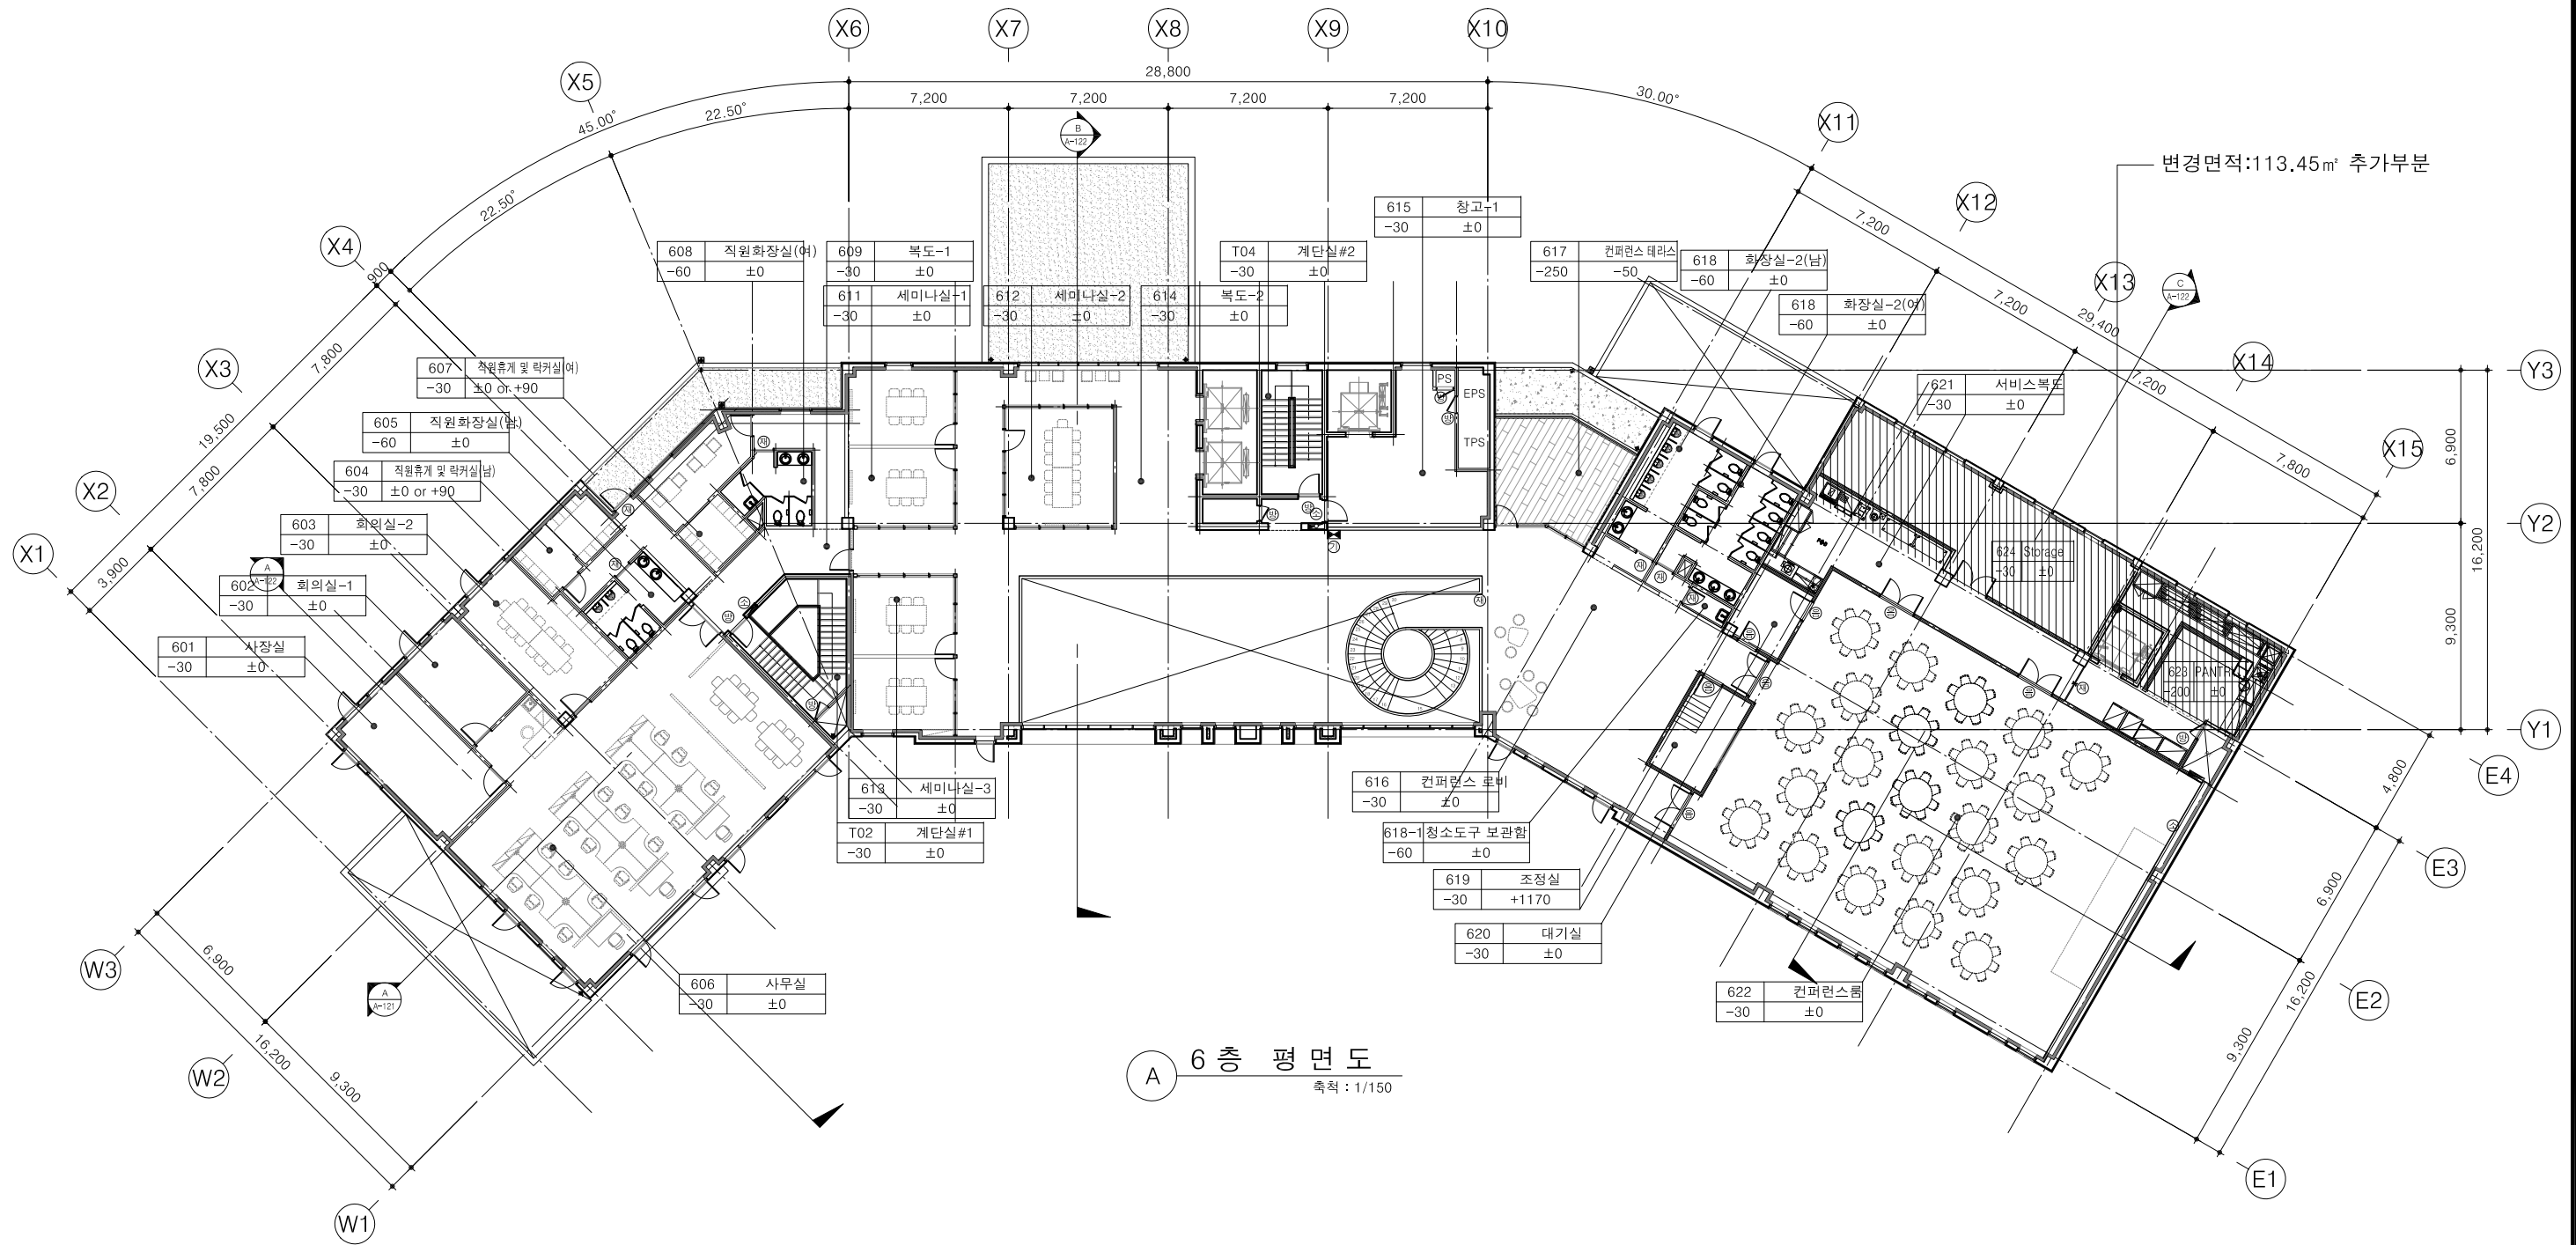


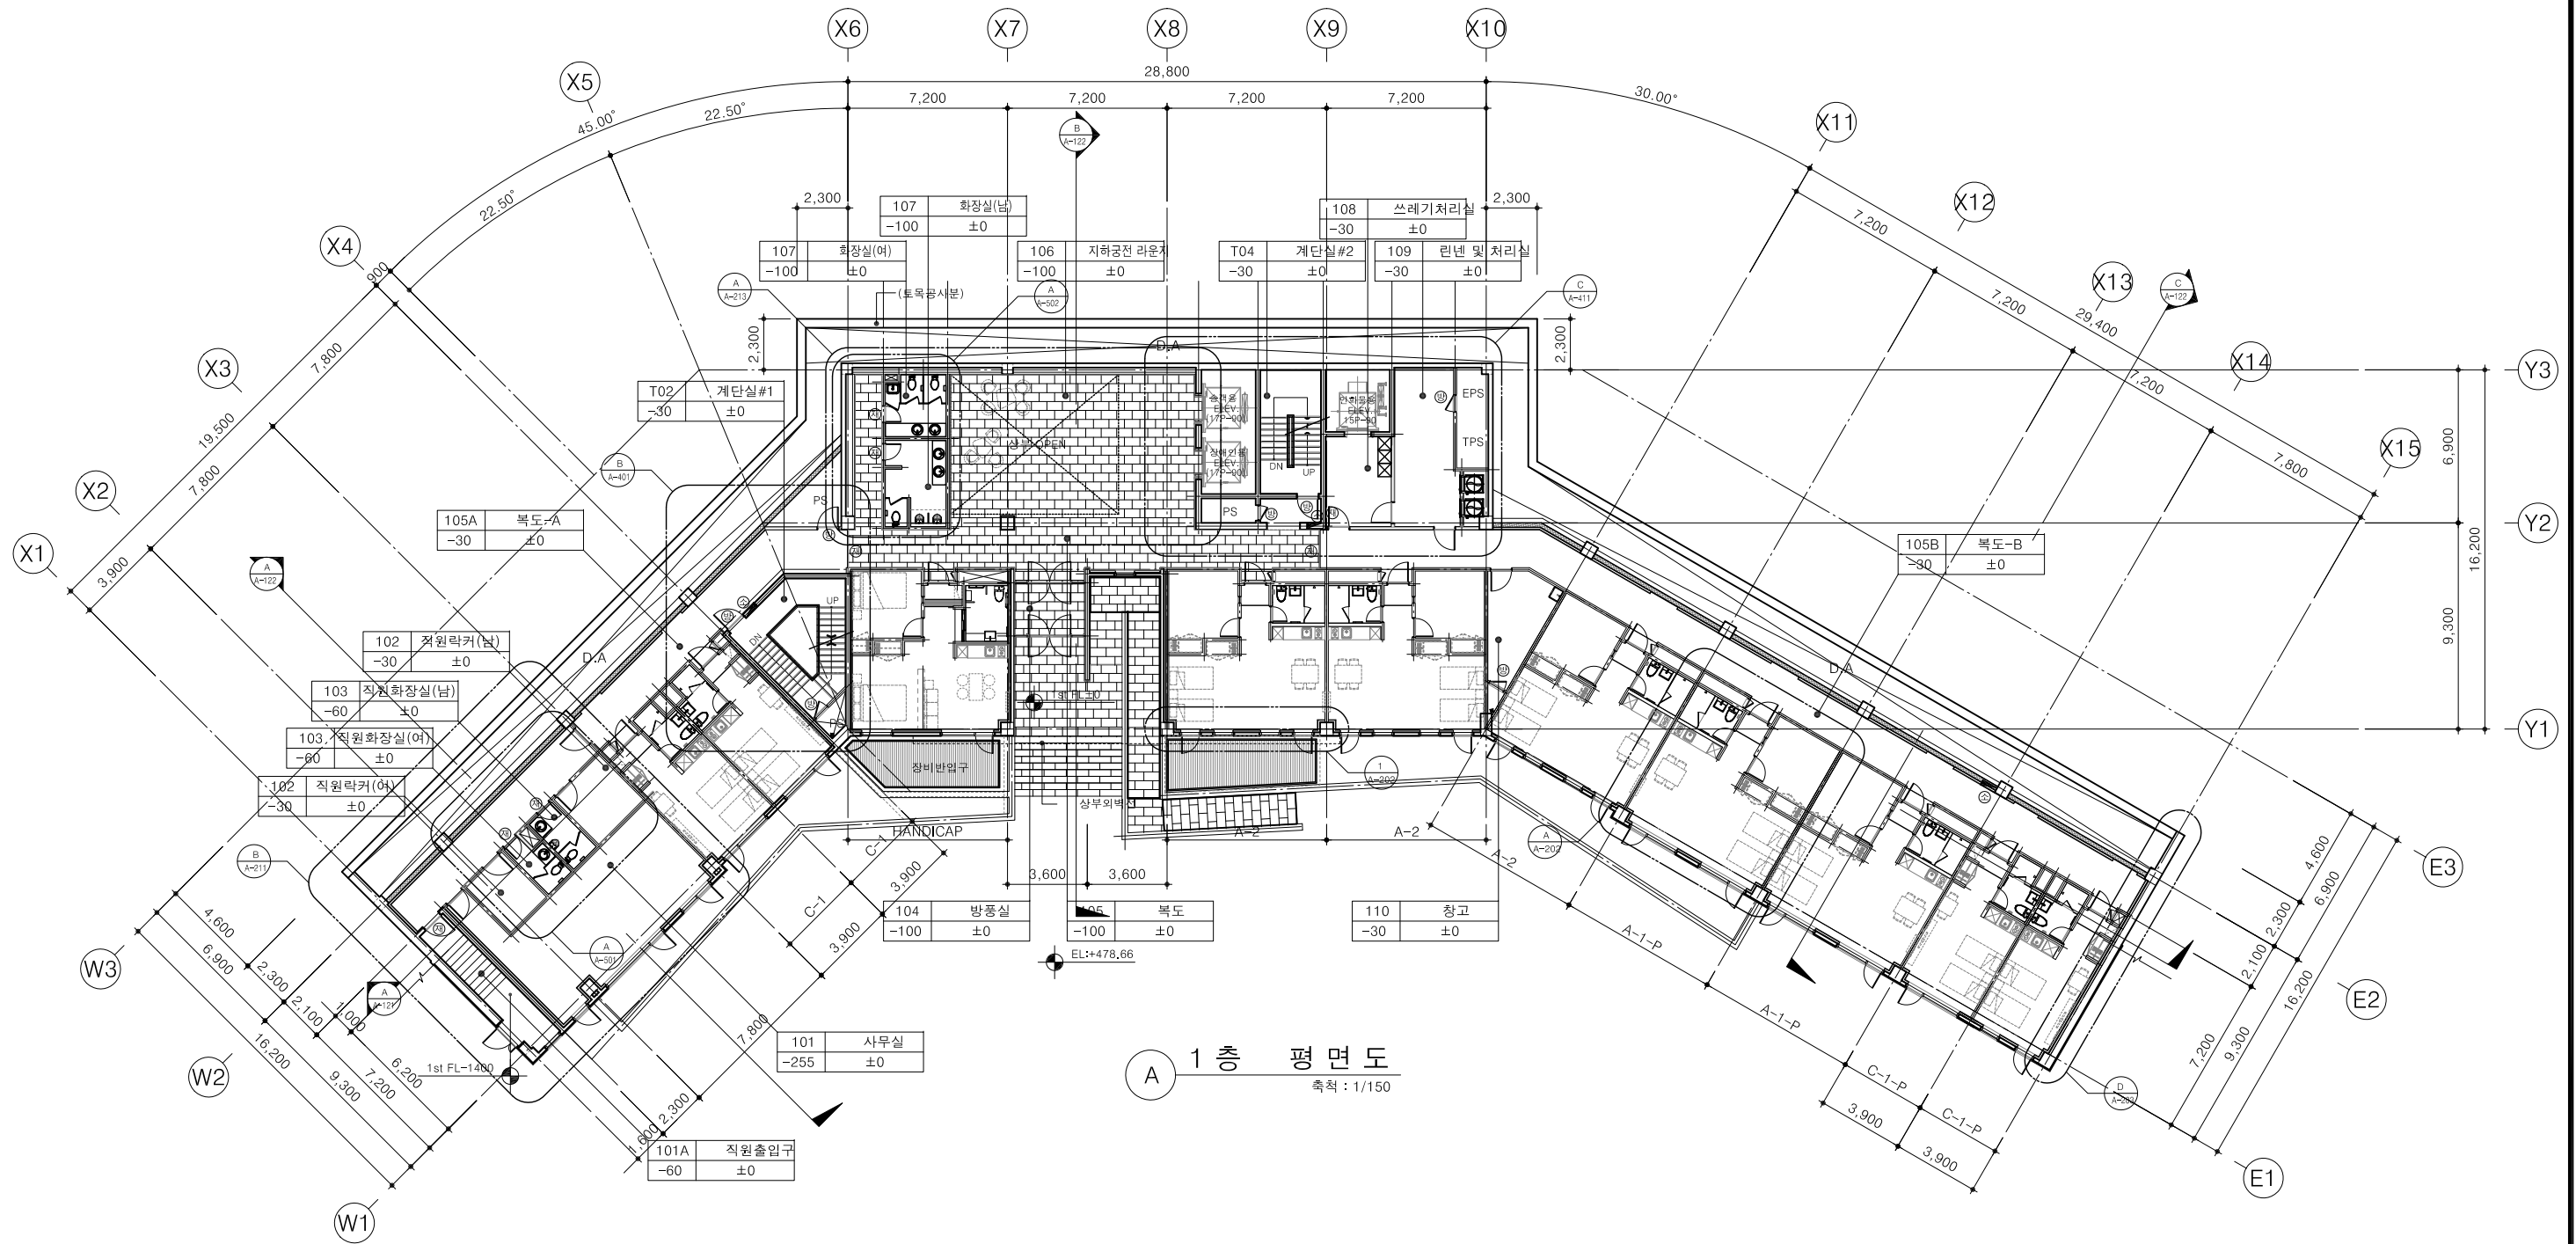
노트 NOTE	변경/협의사항 REVISION			설계명 PROJECT TITLE  하이힐링원 본관동 객실 리모델링 공사	설계구분 PROJECT KINDS 실 시 도 서		담당 DRAWN BY : 담당 DRAWN BY :		날짜 DATE 2025. 02		도면명칭 DRAWING TITLE 지상6층 평면도		<div>soha</div> <div>소하 [ 蘇夏 ] 건축사사무소</div> <div>서울특별시 서초구 양재천로 125-7 TEL : 070-8114-9500 FAX : 070-8668-9500</div>	
					설계번호 PROJECT NO. 250114		검토 CHECKED BY : PIC APPROVED BY :		축척 SCALE A3: 1/300 A1: 1/150		도면번호 SHEET NO. A - 107			
	REV.	DESCRIPTION	DATE											

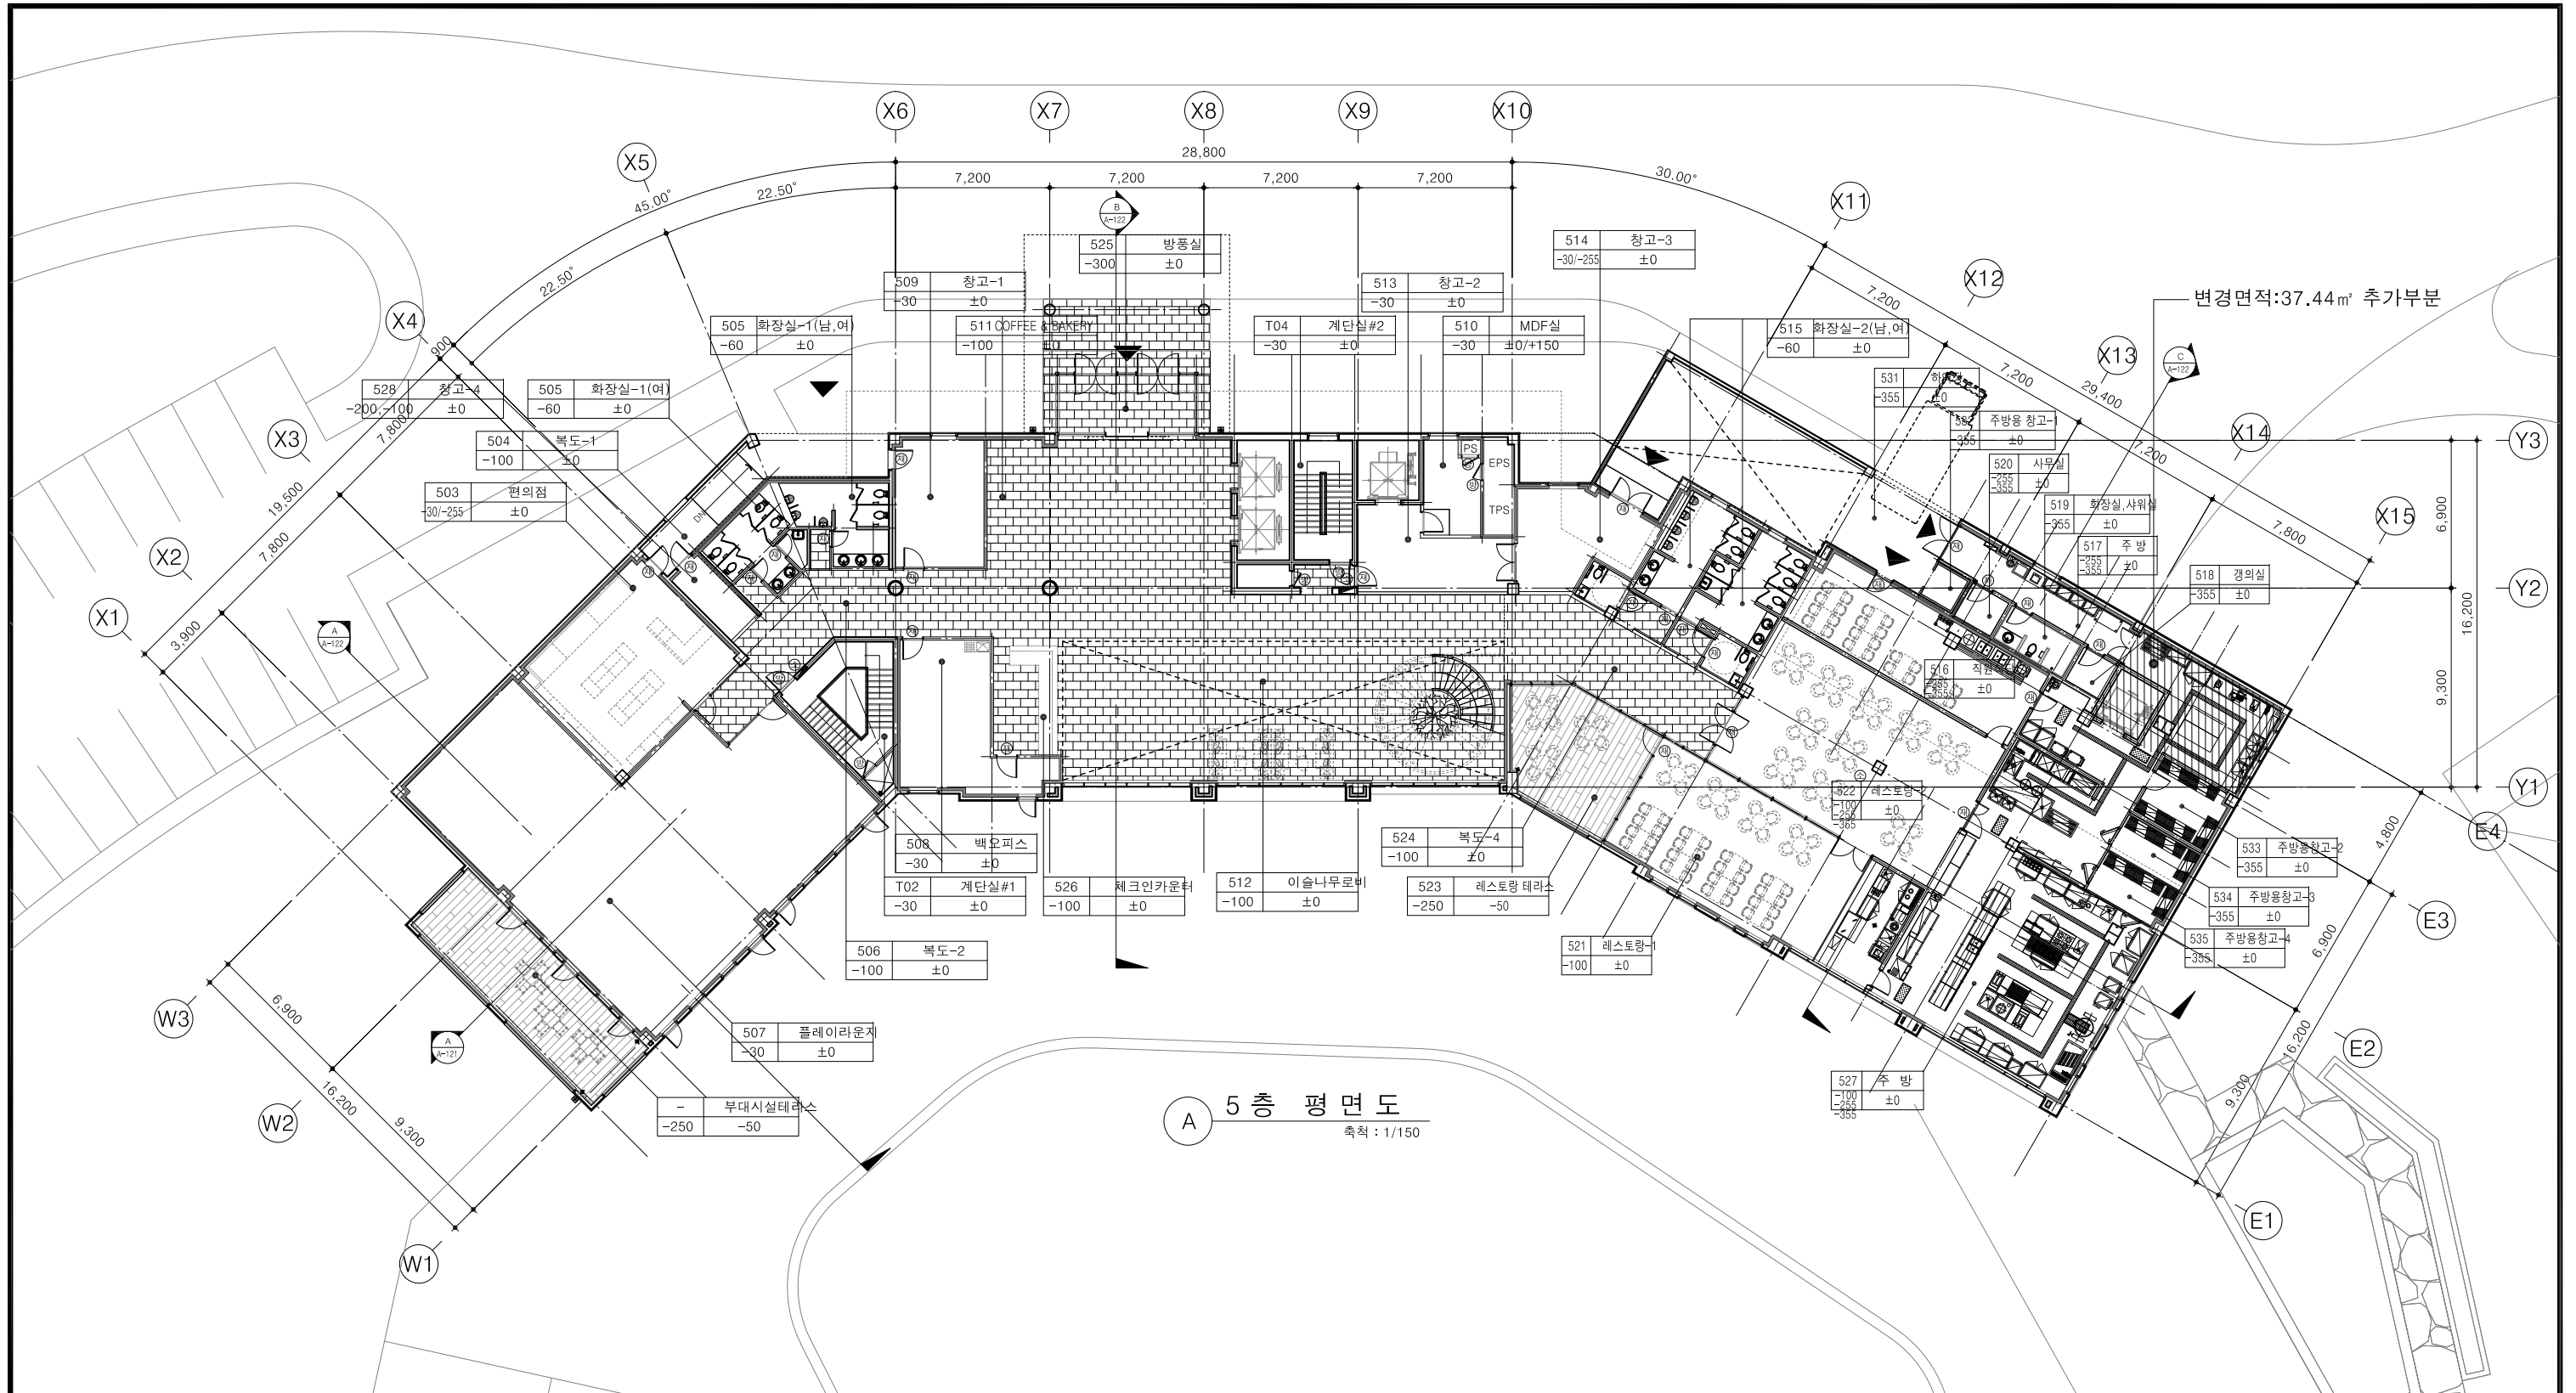

A 5층 평면도  
축척 : 1/150


노트 NOTE	변경/협의사항 REVISION			설계명 PROJECT TITLE	설계구분 PROJECT KINDS	담당 DRAWN BY :		날짜 DATE	도면명칭 DRAWING TITLE		<div> 소하[蘇夏]건축사사무소 서울특별시 서초구 양재천로 125-7 TEL : 070-8114-9500 FAX : 070-8668-9500</div>		
						실 시 도 서			2025. 02			지상5층 평면도	
					설계번호 PROJECT NO.	검토 CHECKED BY :		축척 SCALE	도면번호 SHEET NO.				
						250114			A3: 1/300			A - 106	
	REV.	DESCRIPTION	DATE			PIC APPROVED BY :			A1: 1/150				






노트 NOTE	변경/협의사항 REVISION		설계명 PROJECT TITLE	설계구분 PROJECT KINDS	담당 DRAWN BY:	날짜 DATE	도면명칭 DRAWING TITLE	
	REV.	DESCRIPTION					지상1층 평면도	
			하이힐링원 본관동 객실 리모델링 공사	실시도서	검토 CHECKED BY:	2025. 02	도면번호 SHEET NO.	A - 102
			설계번호 PROJECT NO.	250114	PIC APPROVED BY:	축척 SCALE		
						A3: 1/300		
						A1: 1/150		



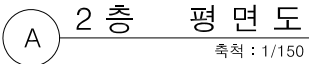

**soha**  
소하 [ 蘇夏 ] 건축사사무소  
서울특별시 서초구 양재천로 125-7  
T: 070-8114-9500 FAX: 070-8668-9500

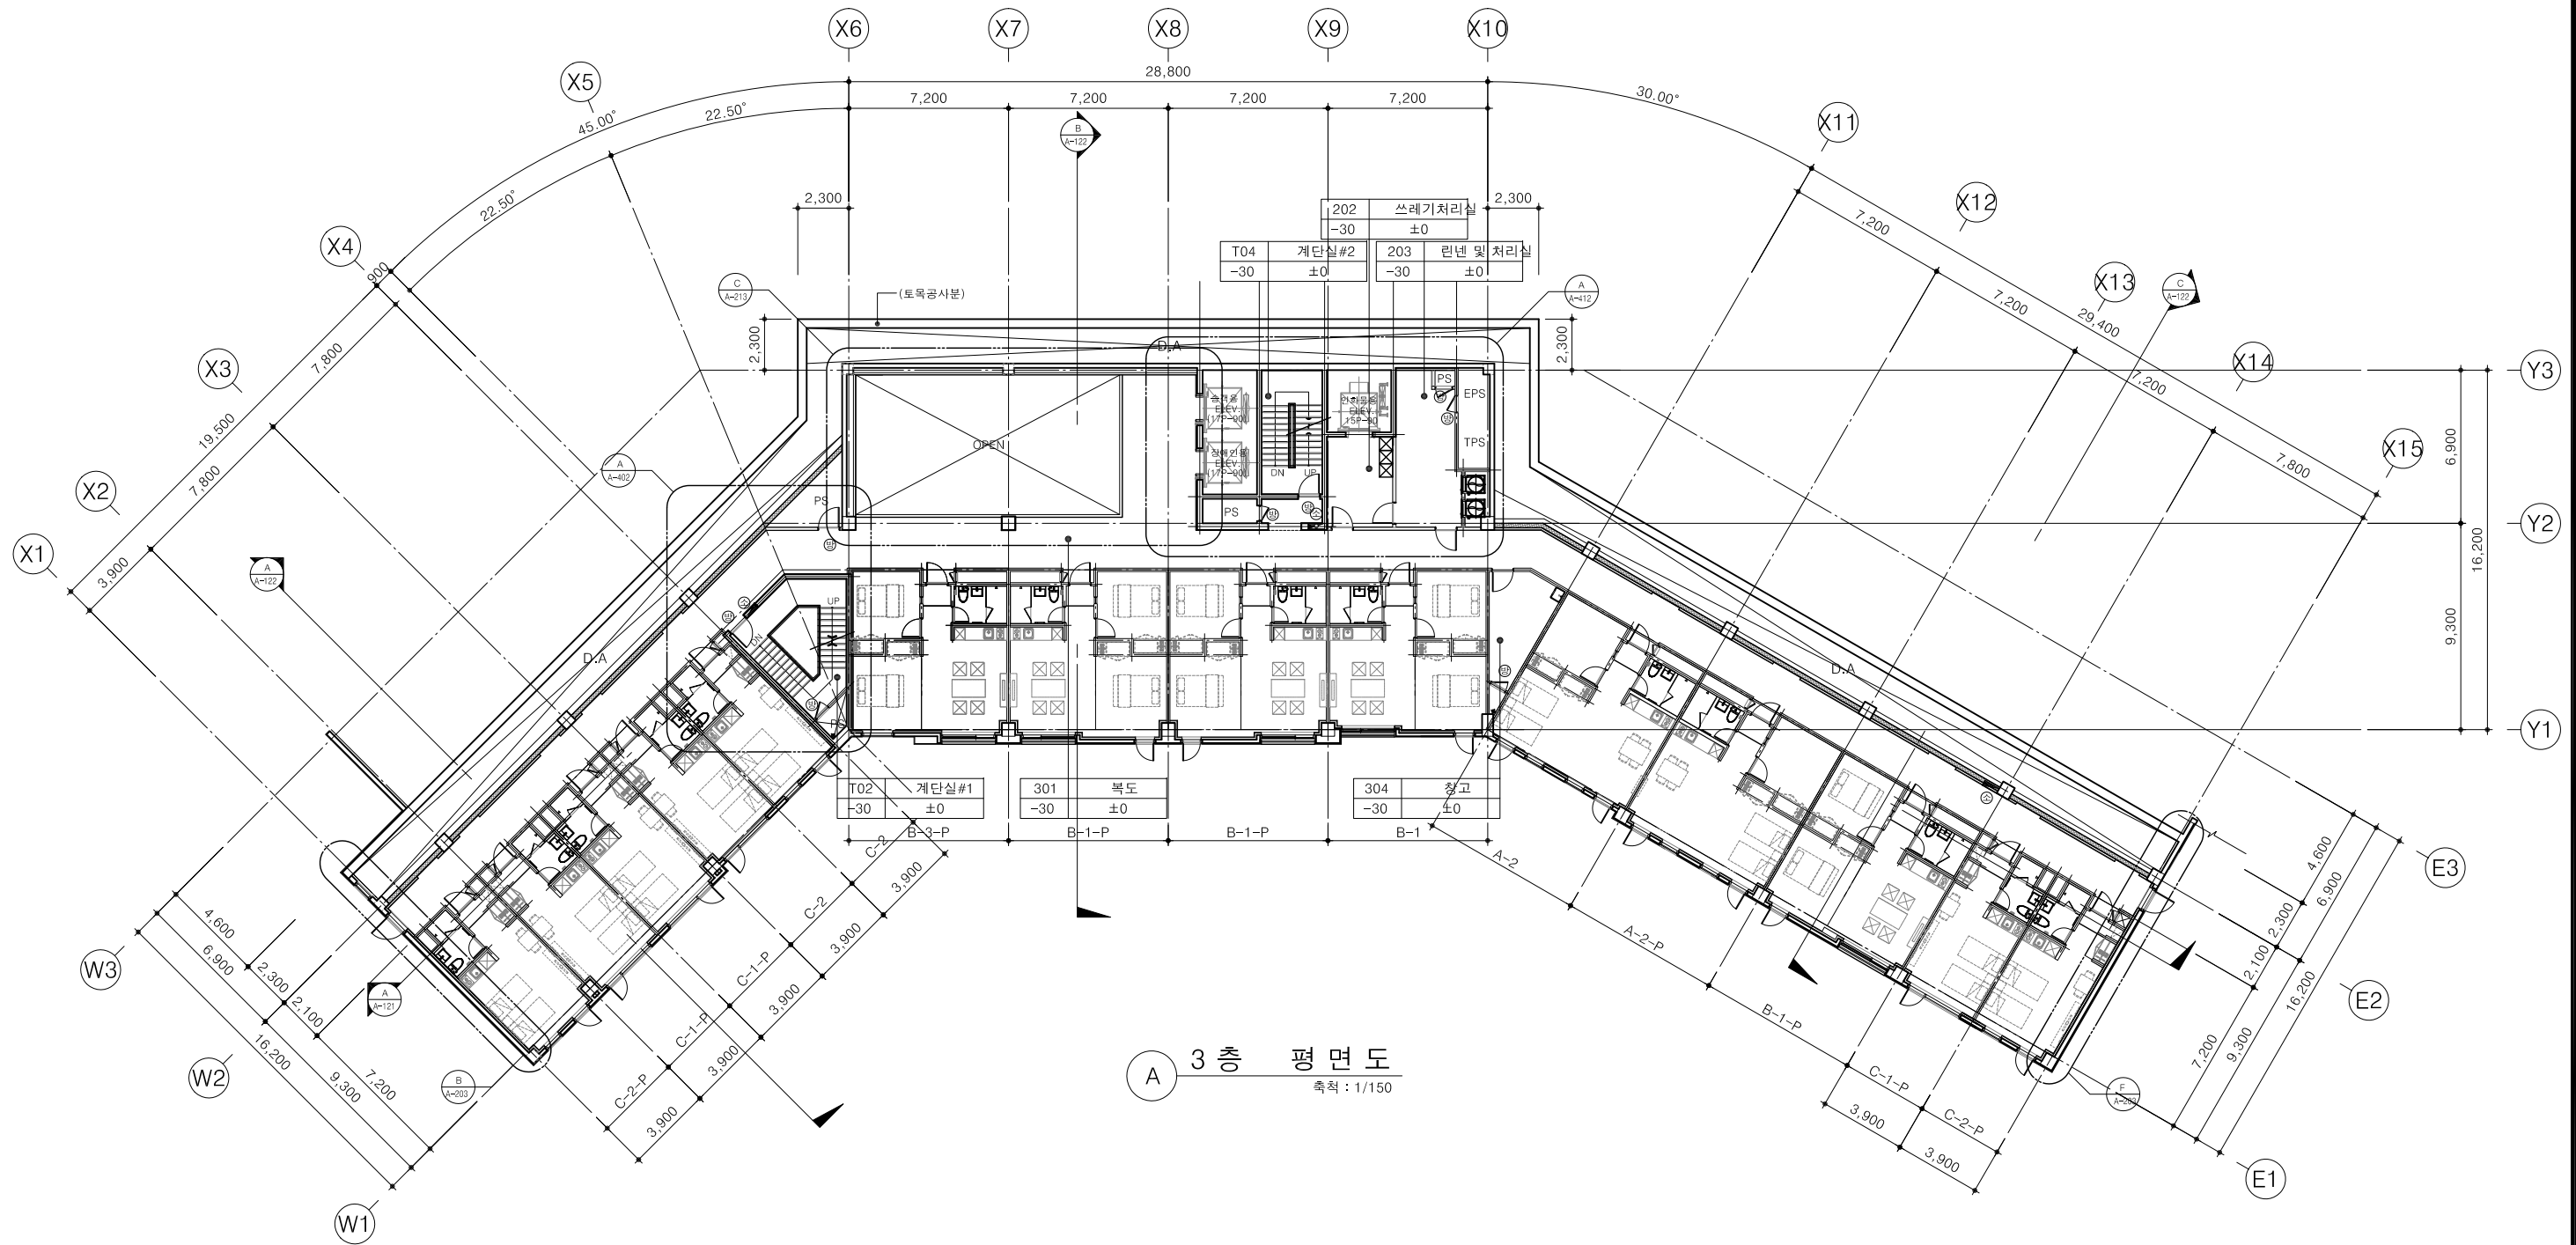

노트 NOTE

변경/협의사항 REVISION

REV.	DESCRIPTION	DATE

설계명 PROJECT TITLE

하이힐링원 본관동 객실  
리모델링 공사

설계구분 PROJECT KINDS

실시도서

설계번호 PROJECT NO.

250114

담당 DRAWN BY :

검토 CHECKED BY :

PIC APPROVED BY :

날짜 DATE

2025. 02

축척 SCALE

A3: 1/300  
A1: 1/150

도면명칭 DRAWING TITLE

지상3층 평면도

도면번호 SHEET NO.

A - 104


**soha**  
소하[蘇夏]건축사사무소

서울특별시 서초구 양재천로 125-7  
TEL : 070-8114-9500 FAX : 070-8668-9500








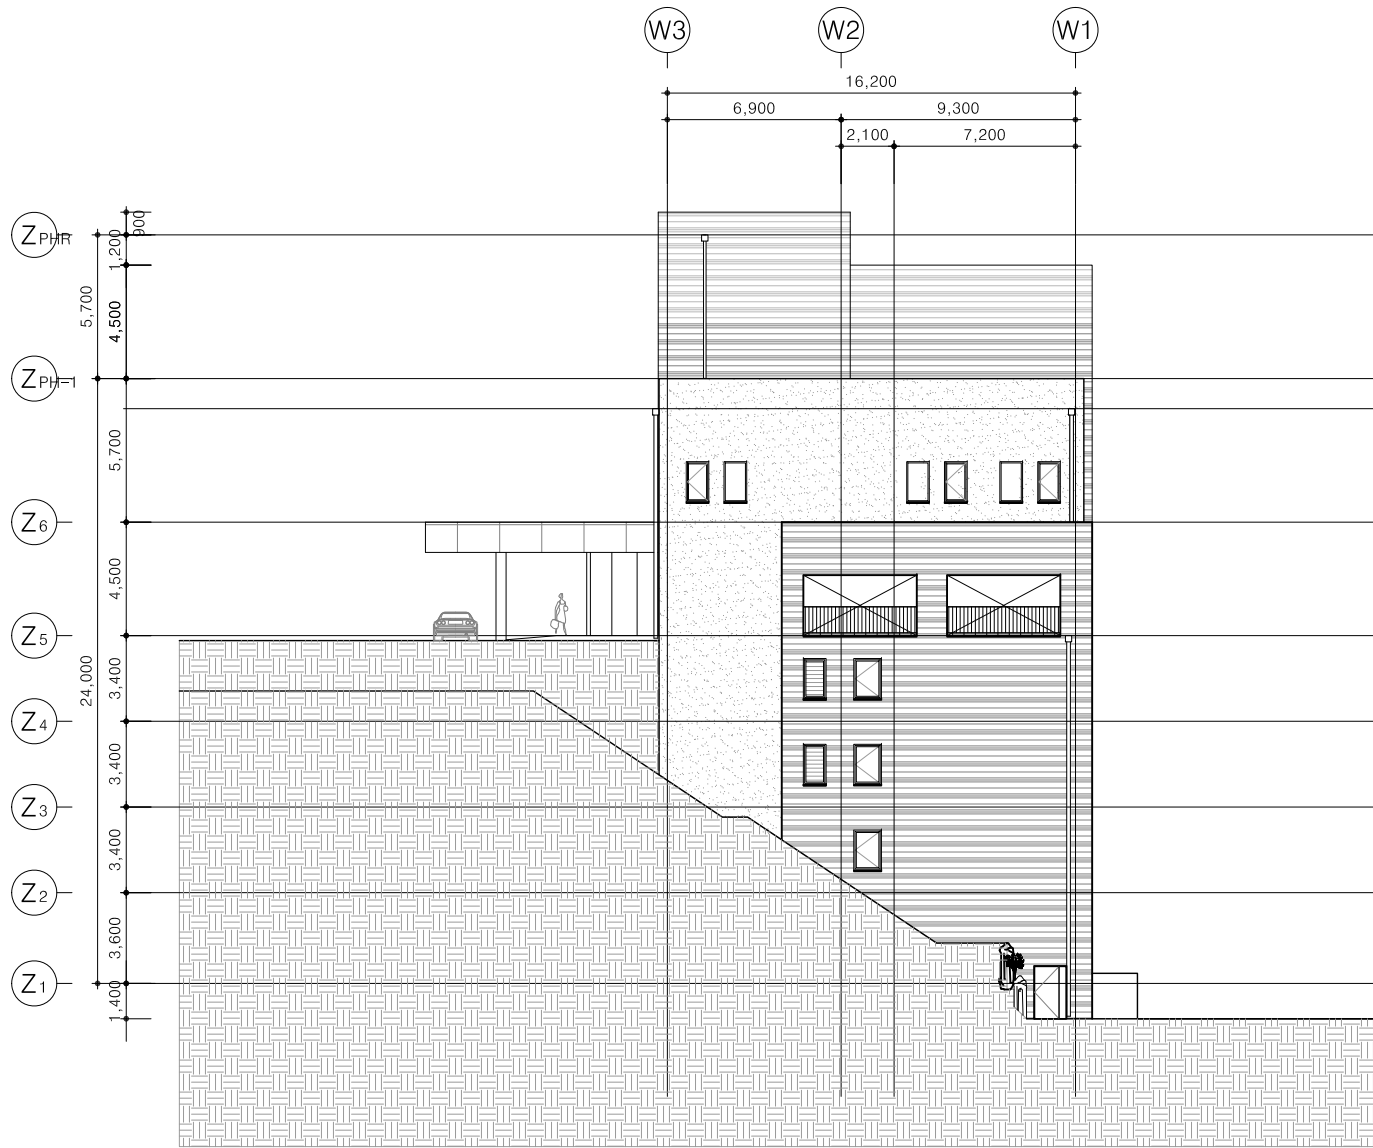



A 좌 측 면 도  
축척 : 1/150



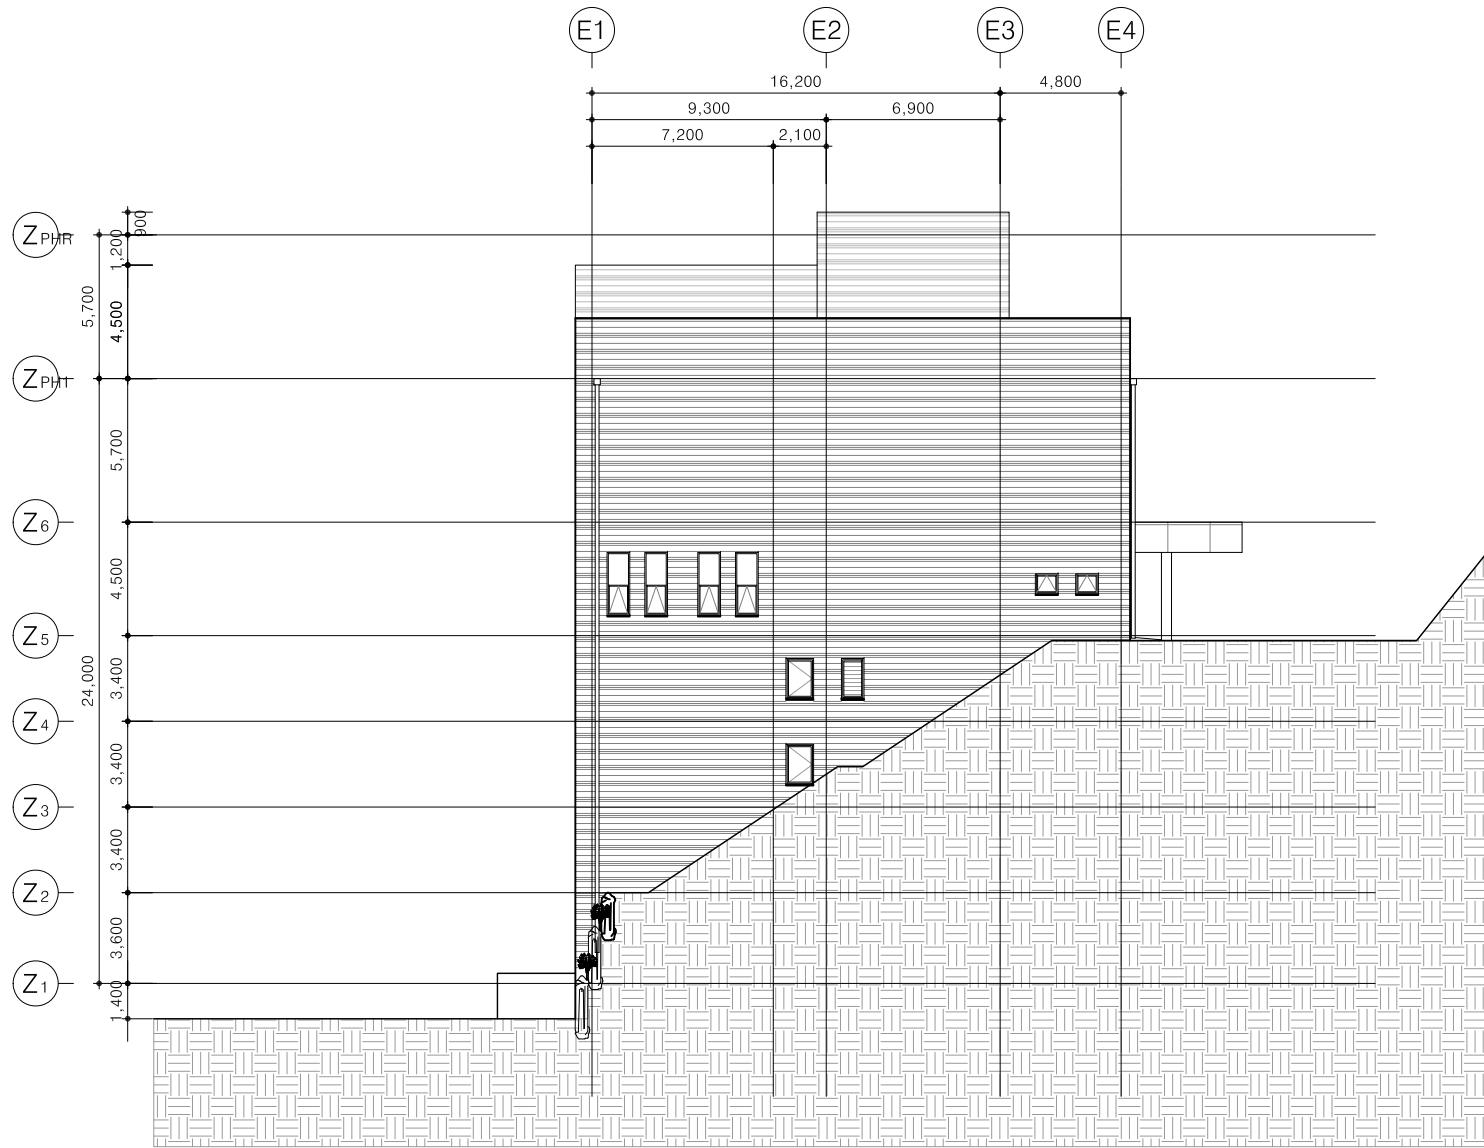


B 우 측 면 도  
축척 : 1/150


노트 NOTE	변경/협의사항 REVISION			설계명 PROJECT TITLE  하이힐링원 본관동 객실 리모델링 공사	설계구분 PROJECT KINDS	담당 DRAWN BY :	날짜 DATE  2025. 02	도면명칭 DRAWING TITLE  좌측면도, 우측면도	<div>soha</div> <div>소하[蘇夏]건축사사무소</div> <div>서울특별시 서초구 양재천로 125-7 TEL : 070-8114-9500 FAX : 070-8668-9500</div>
					실시도서	담당 DRAWN BY :		도면번호 SHEET NO.  A - 112	
					설계번호 PROJECT NO.  250114	검토 CHECKED BY :	축척 SCALE A3: 1/300 A1: 1/150		
					PIC APPROVED BY :				
	REV.	DESCRIPTION	DATE						

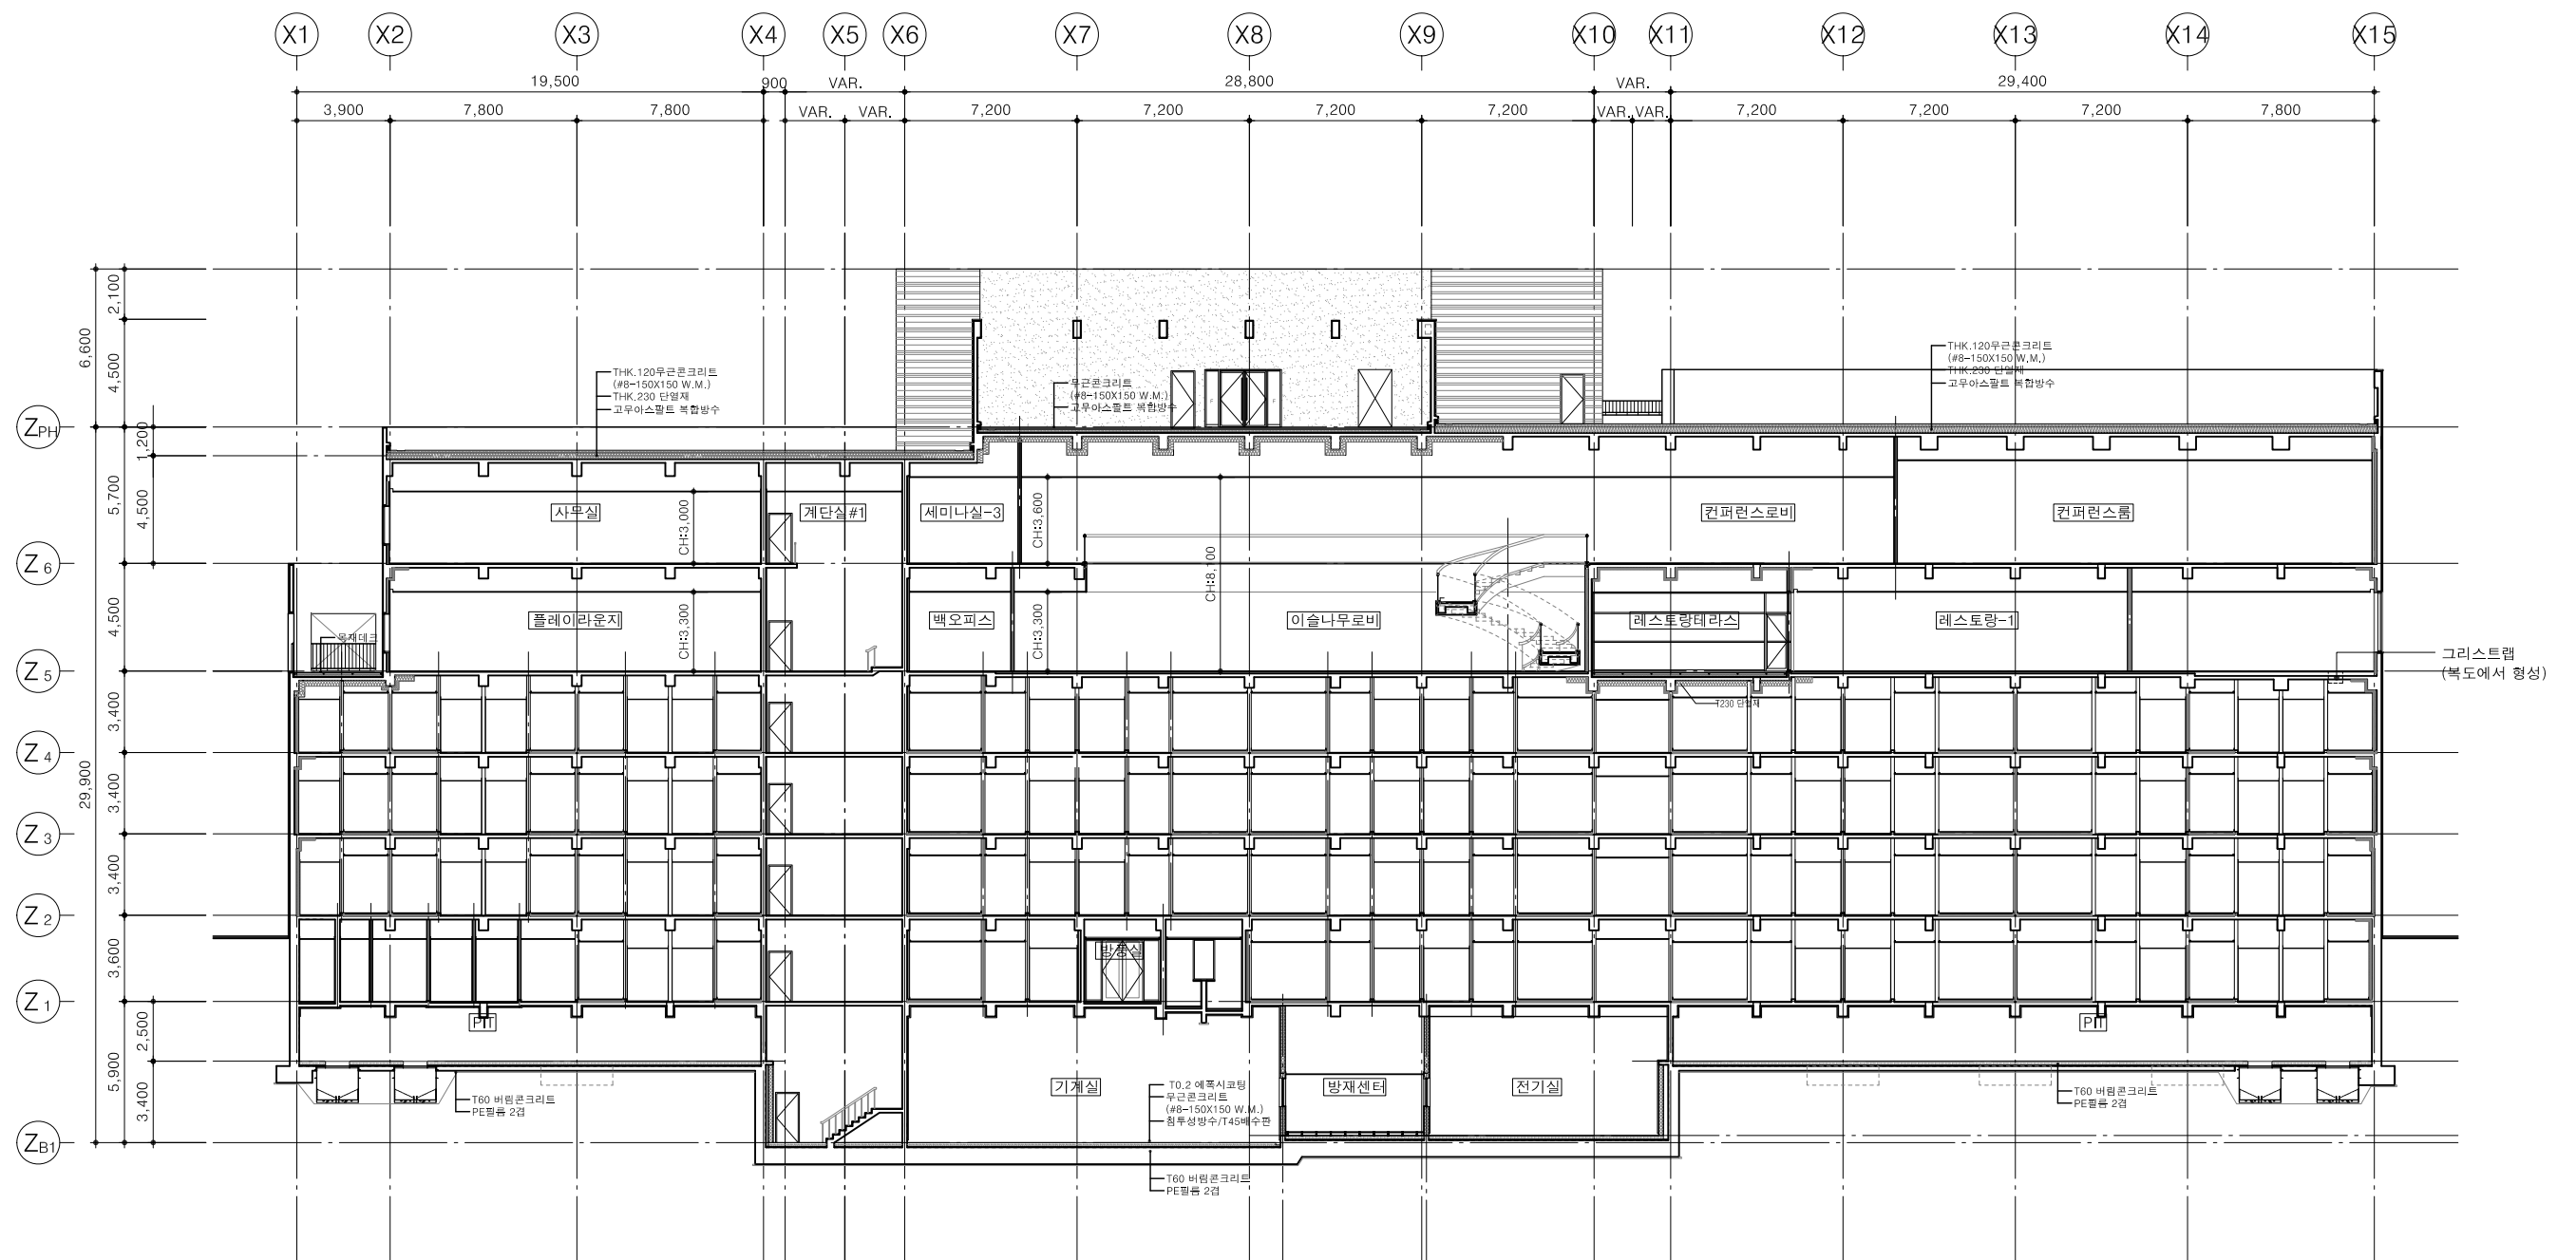

노트 NOTE	변경/협의사항 REVISION			설계명 PROJECT TITLE  하이힐링원 본관동 객실 리모델링 공사	설계구분 PROJECT KINDS  실 시 도 서		담당 DRAWN BY :  담당 DRAWN BY :		날짜 DATE  2025. 02		도면명칭 DRAWING TITLE  단 면 도 -1		<div></div> <div>소하[ 蘇夏 ]건축사무소</div> <div>서울특별시 서초구 양재천로 125-7</div> <div>TEL : 070-8114-9500 FAX : 070-8668-9500</div>
					설계번호 PROJECT NO.  250114		검토 CHECKED BY :  PIC APPROVED BY :		축척 SCALE A3:1/300 A1:1/150		도면번호 SHEET NO.  A - 121		
	REV.	DESCRIPTION	DATE										

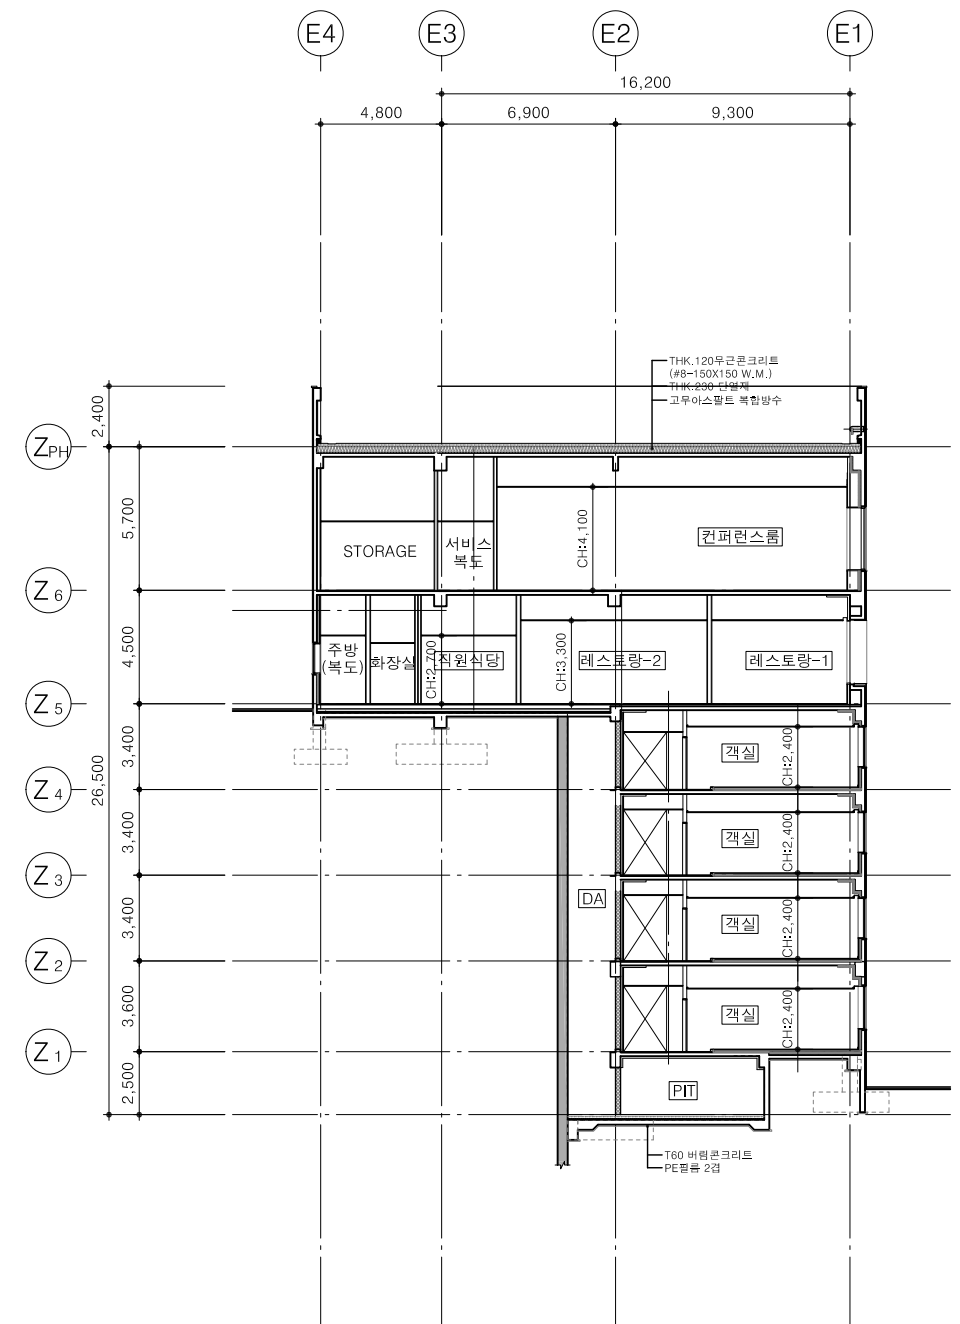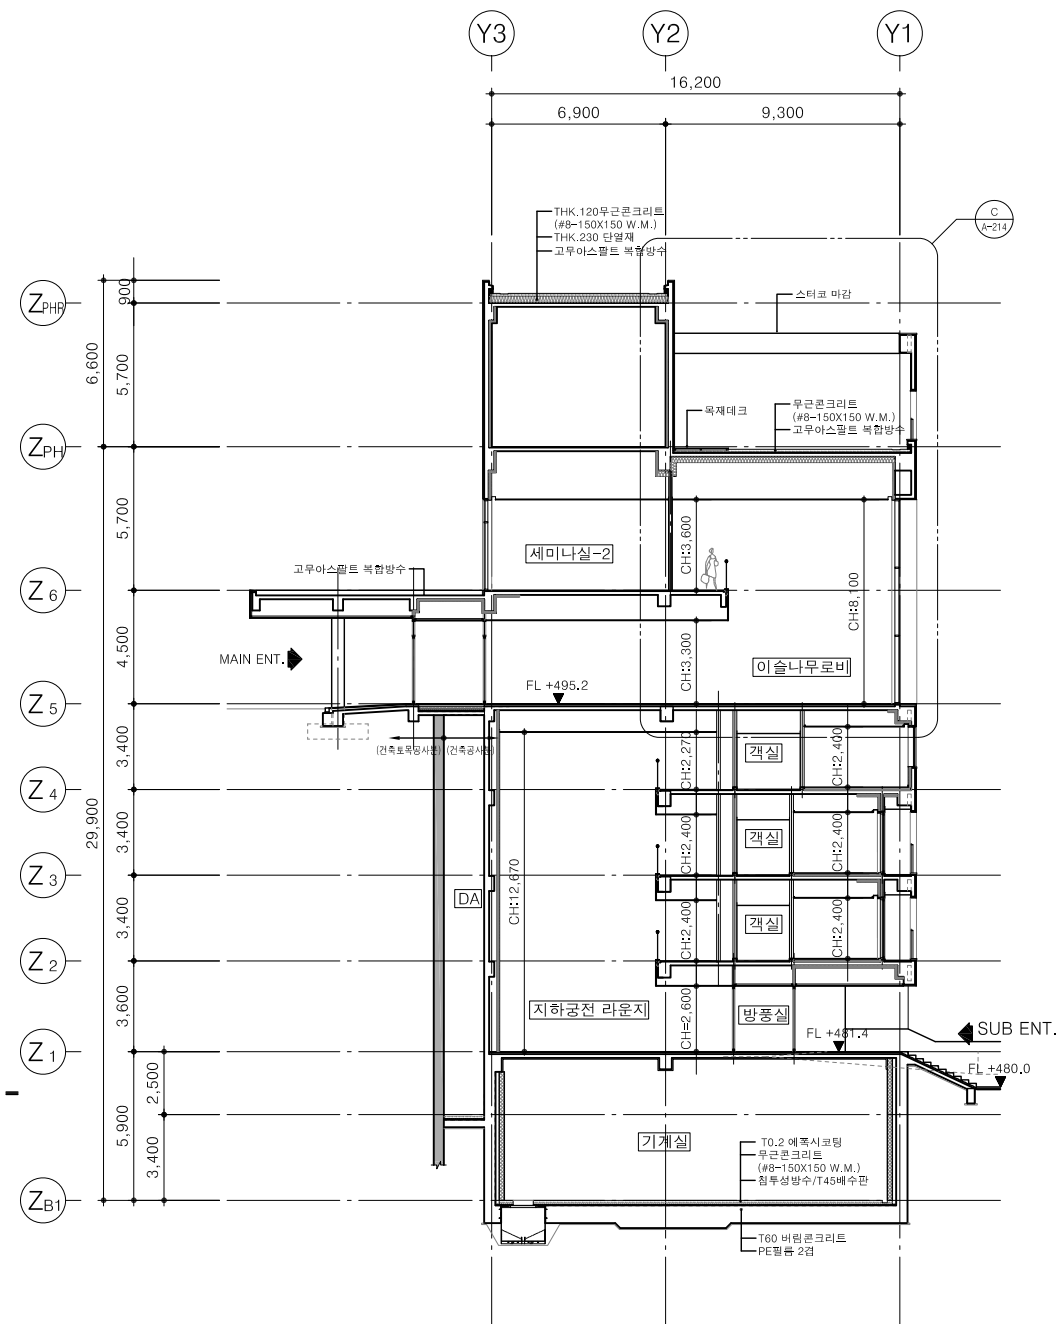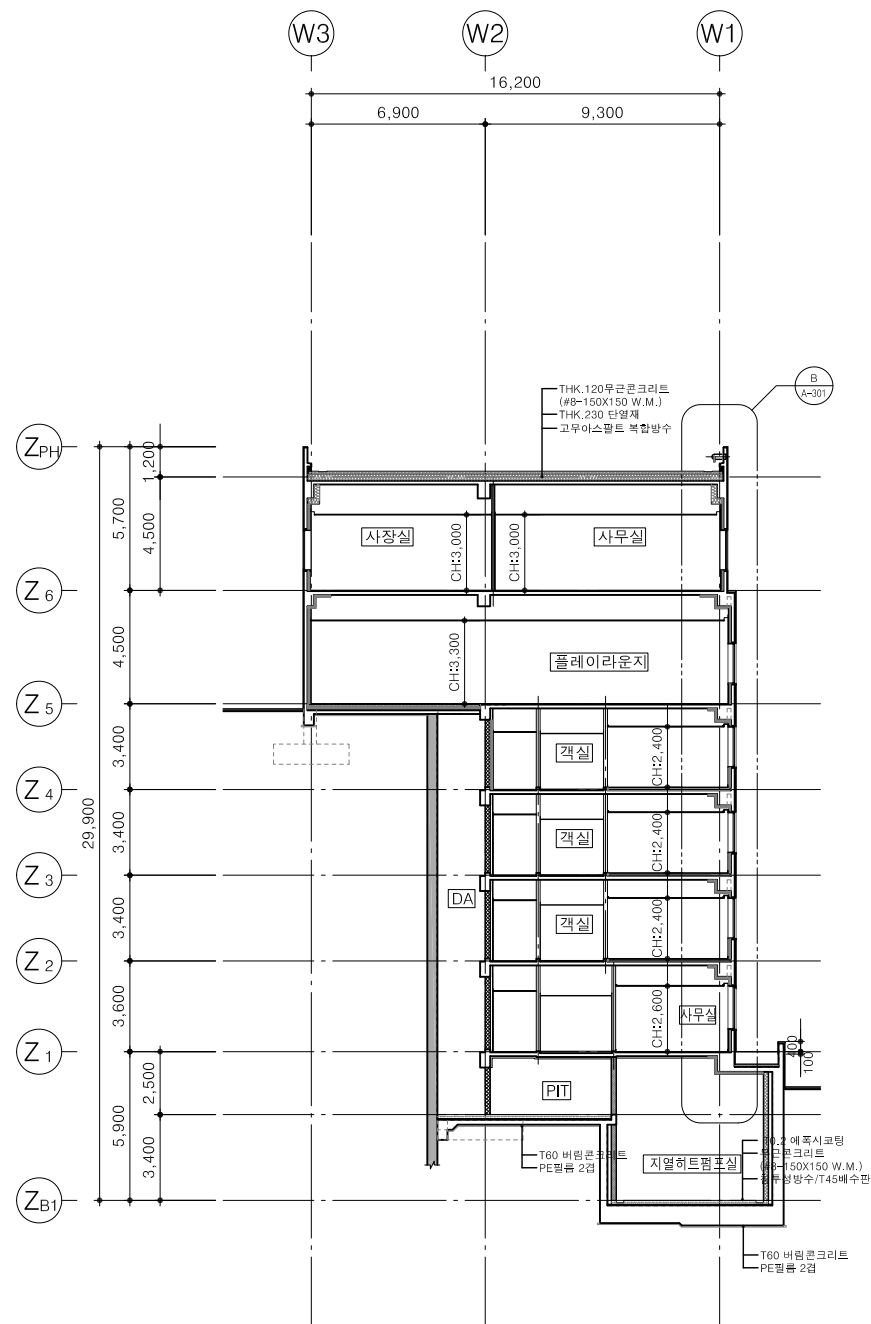


노트 NOTE	변경/협약사항 REVISION		설계명 PROJECT TITLE △ 지열히트펌프실 생설 2012.06 하이힐링원 본관동 객실 리모델링 공사	설계구분 PROJECT KINDS 실 시 도 서		담당 DRAWN BY : 담당 DRAWN BY :		날짜 DATE 2025. 02		도면명칭 DRAWING TITLE 단 면 도 -2		 소아[前夏]건축사사무소 서울특별시 서초구 양재천로 125-7 TEL : 070-8114-9500 FAX : 070-8668-9500
						검토 CHECKED BY :		축척 SCALE A3:1/300 A1:1/150		도면번호 SHEET NO. A - 122		
						PIC APPROVED BY :						
	REV.	DESCRIPTION		DATE								

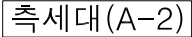

축척 : 1/30


서울특별시 서초구 양재천로 125-7  
TEL : 070-8114-9500 FAX : 070-8668-9500



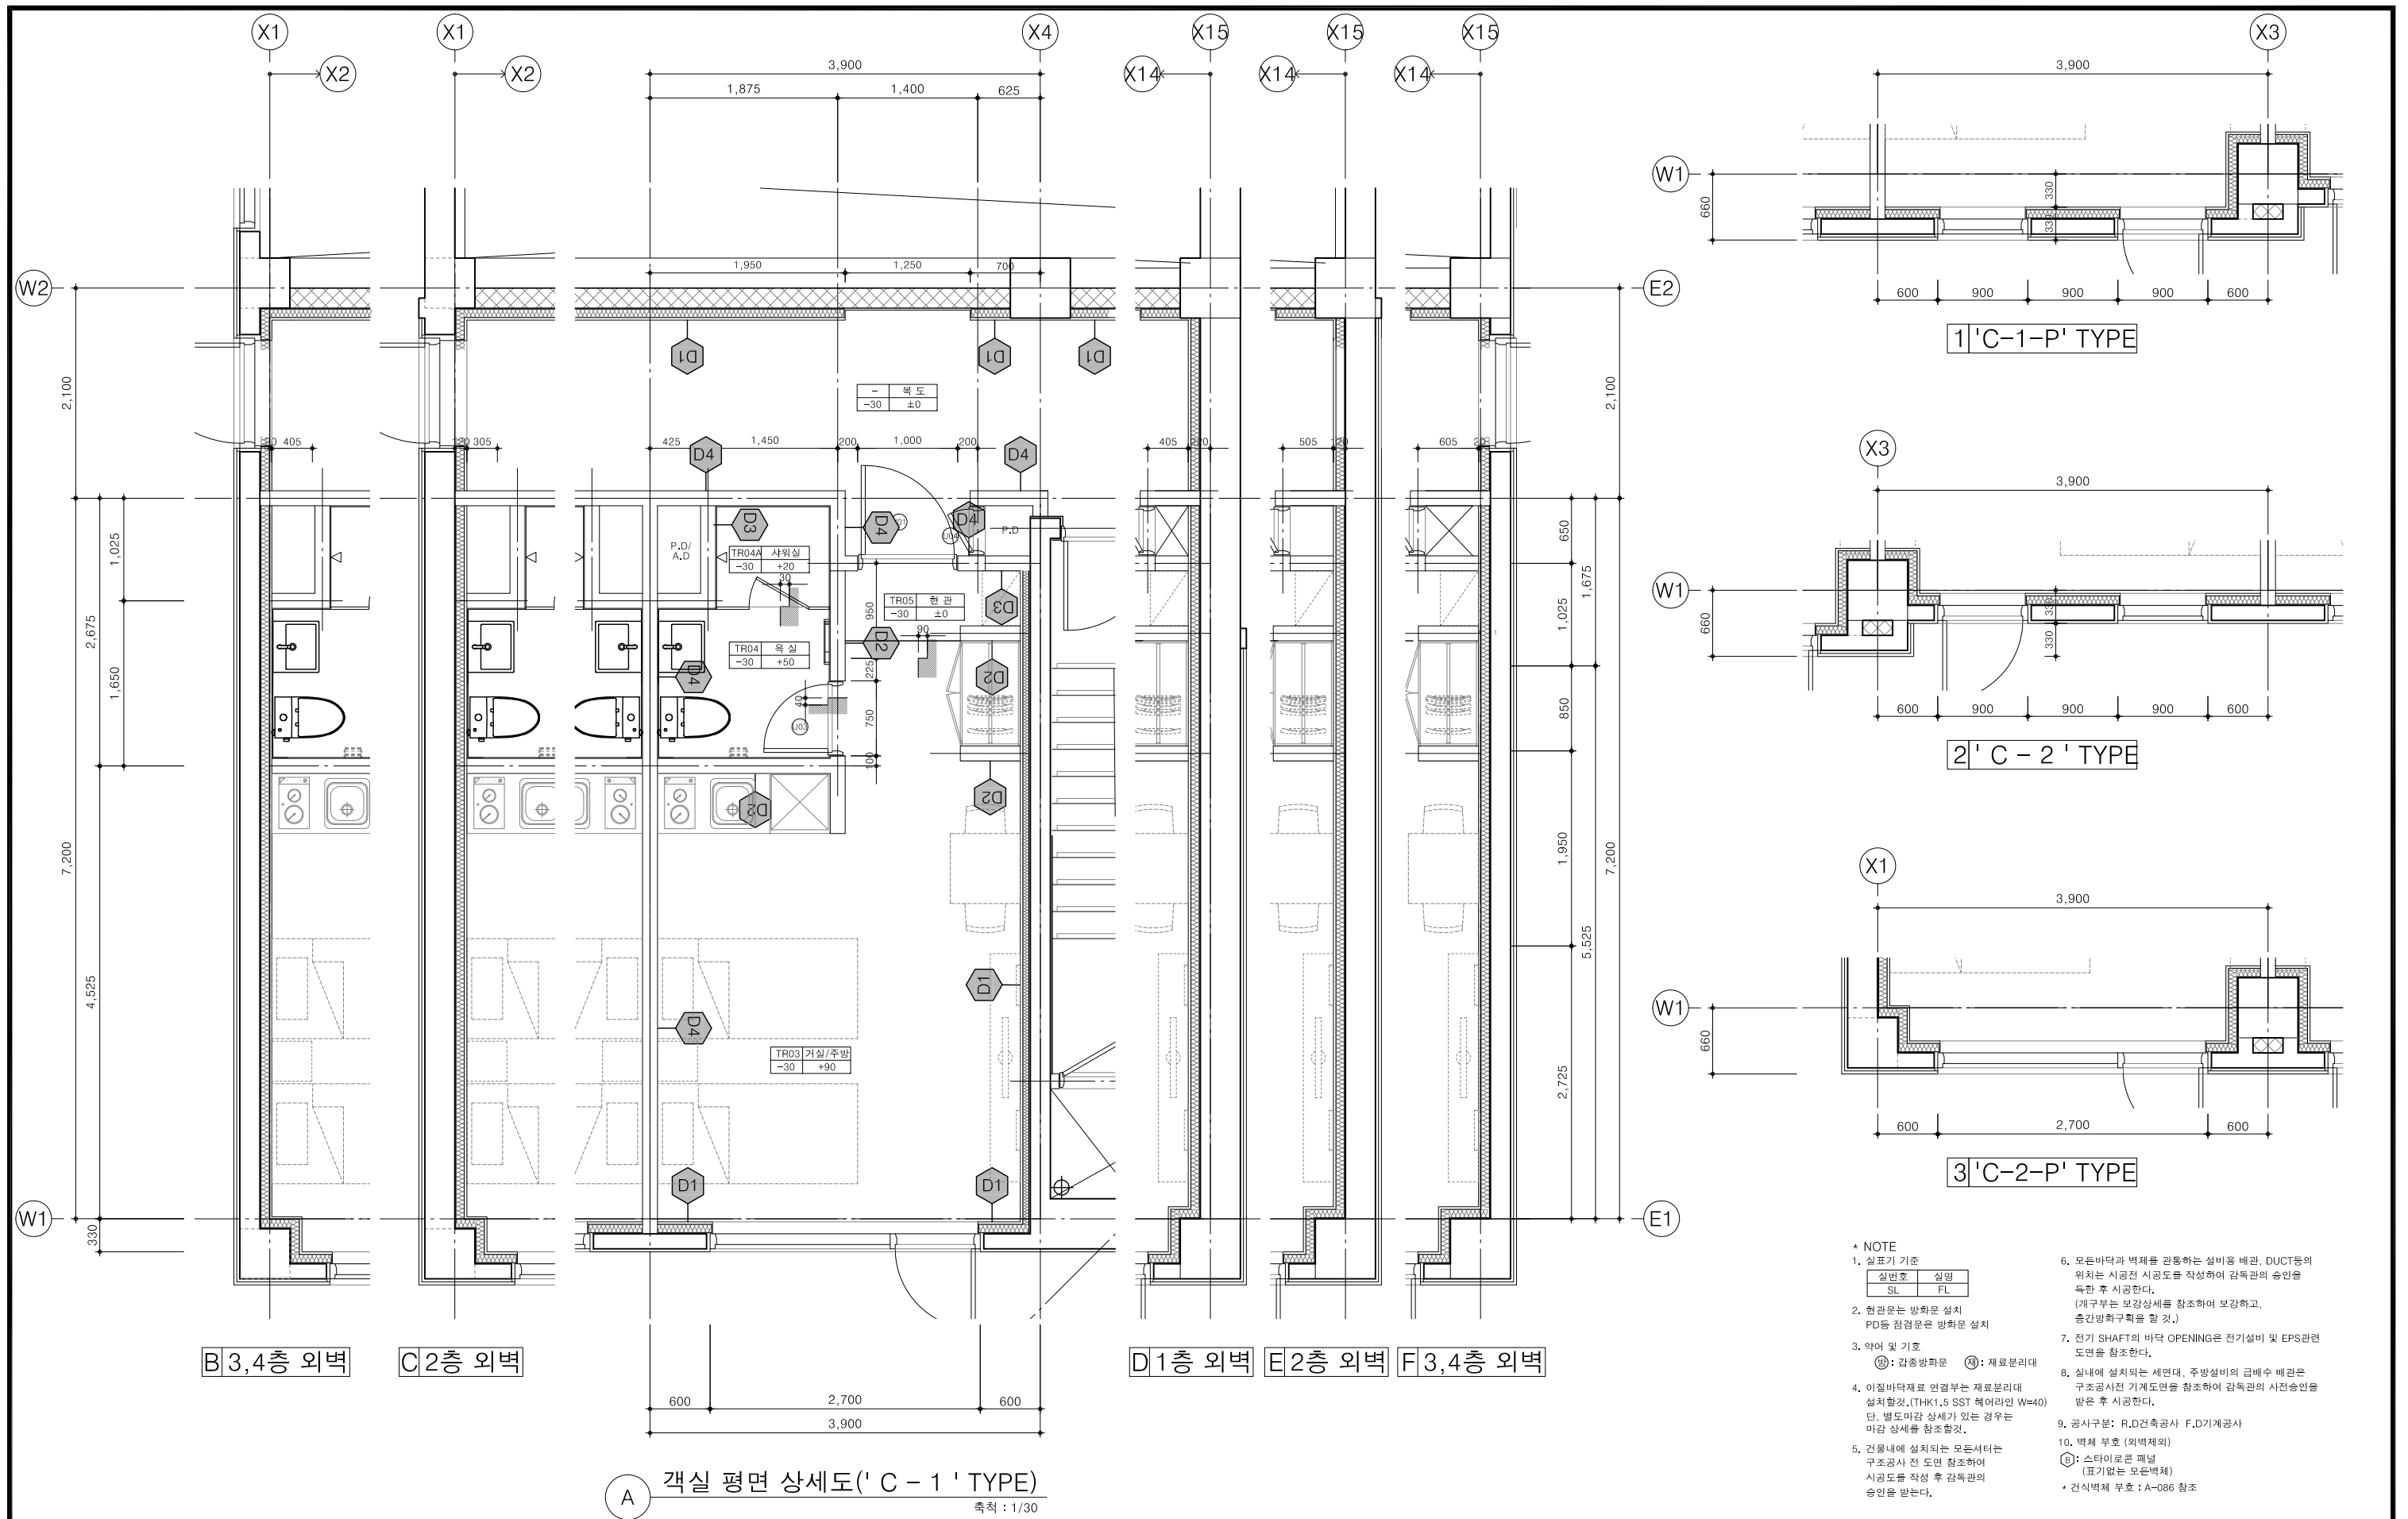


- \* NOTE
1. 실표기 기준  
실표기 기준  
SL FL
  2. 현관문은 방화문 설치  
PD를 점검문은 방화문 설치
  3. 약어 및 기호  
①: 갑종방화문 ②: 재료분리대
  4. 이질바닥재료 연결부는 재료분리대 설치할것.(THK1.5 SST 헤어라인 W=40) 단, 별도마감 상세가 있는 경우는 마감 상세를 참조할것.
  5. 건물내에 설치되는 모든세터는 구조공사 전 도면 참조하여 시공도를 작성 후 감독관의 승인을 받는다.
  6. 모든바닥과 벽체를 관통하는 설비용 배관, DUCT등의 위치는 시공전 시공도를 작성하여 감독관의 승인을 득한 후 시공한다. (개구부는 보강상세를 참조하여 보강하고, 층간방화구획을 할 것.)
  7. 전기 SHAFT의 바닥 OPENING은 전기설비 및 EPS관련 도면을 참조한다.
  8. 실내에 설치되는 세면대, 주방설비의 급배수 배관은 구조공사전 기계도면을 참조하여 감독관의 사전승인을 받은 후 시공한다.
  9. 공사구분: R,D건축공사 F,D기계공사
  10. 벽체 부호 (외벽제외)  
①: 스티리온 패널 (표기없는 모른벽체)  
\* 건식벽체 부호: A~D86 참조


노트 NOTE	변경/협의사항 REVISION			설계명 PROJECT TITLE  하이힐링원 본관동 객실 리모델링 공사	설계구분 PROJECT KINDS	담당 DRAWN BY :	날짜 DATE	도면명칭 DRAWING TITLE	<div>soha</div> <div>소아[前夏]건축사사무소</div> <div>서울특별시 서초구 양재천로 126-7 TEL : 070-8114-9500 FAX : 070-8668-9500</div>
					실시도서	담당 DRAWN BY :	2025. 02	객실 평면 상세도-2 ( 'B' TYPE )	
					설계번호 PROJECT NO.	검토 CHECKED BY :	축척 SCALE A3: 1/60 A1: 1/30	도면번호 SHEET NO.  A - 202	
					250114	PIC APPROVED BY :			
	REV.	DESCRIPTION	DATE						

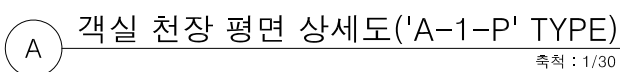


(B) 객실 천장 평면 상세도('C-1' TYPE) 출처: 1/30

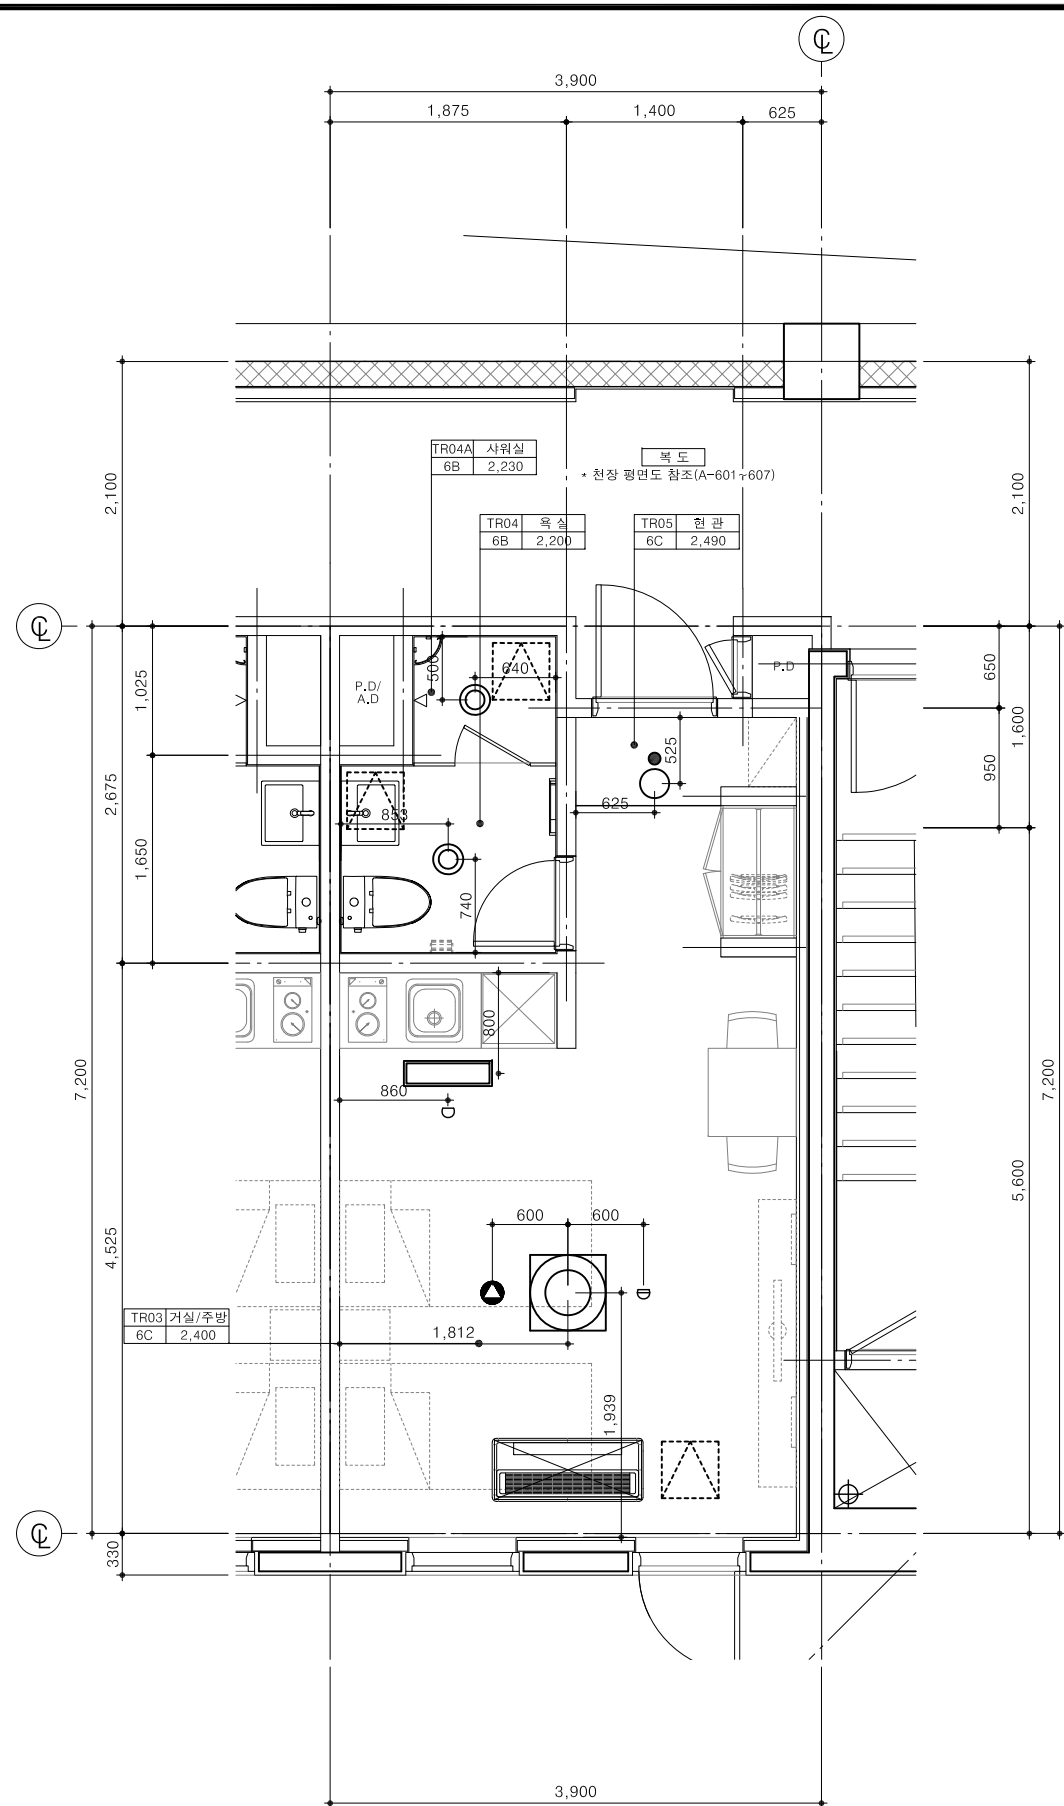


노트 NOTE	변경/협의사항 REVISION		설계명 PROJECT TITLE  하이힐링원 본관동 객실 리모델링 공사	설계구분 PROJECT KINDS  실 시 도 서		담당 DRAWN BY :  담당 DRAWN BY :		날짜 DATE  2025. 02		도면명칭 DRAWING TITLE 객실 천장 평면 상세도 (A,C-TYPE)		<div>soha</div> <div>소하[前夏]건축사사무소</div> <div>서울특별시 서초구 양재천로 125-7 TEL : 070-8114-9500 FAX : 070-8668-9500</div>	
				설계번호 PROJECT NO.  250114		검토 CHECKED BY :  PIC APPROVED BY :		축척 SCALE A3: 1/60 A1: 1/30		도면번호 SHEET NO.  A - 301			
	REV.	DESCRIPTION		DATE									

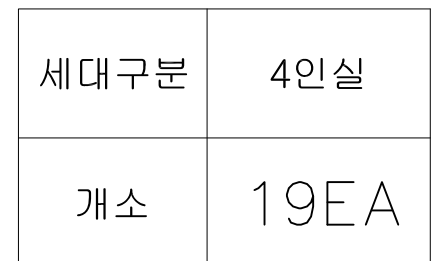


**soha**  
소하[ 蘇夏 ] 건축사무소  
서울특별시 서초구 양재천로 125-7  
TEL : 070-8114-9500 FAX : 070-8668-9500

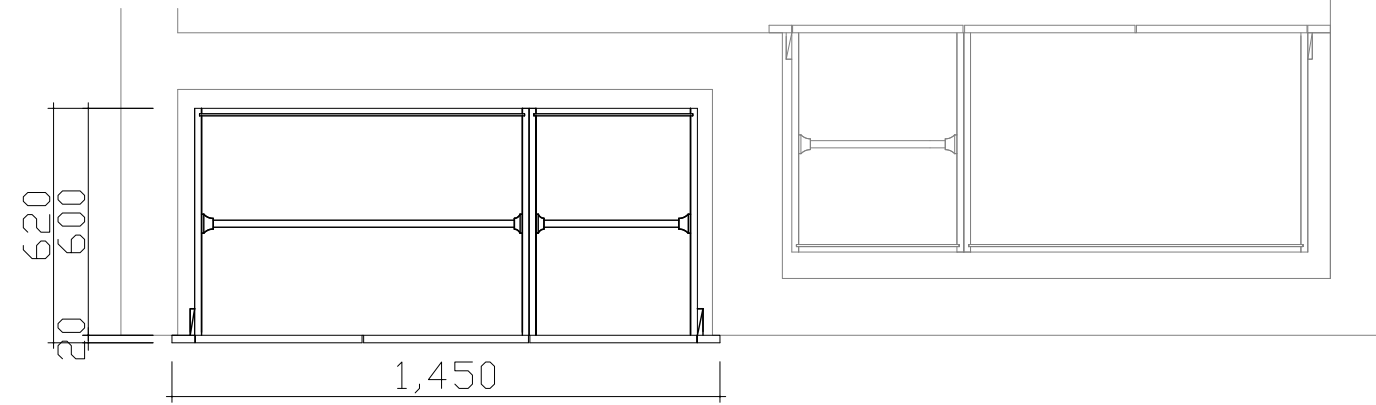


TOP VIEW

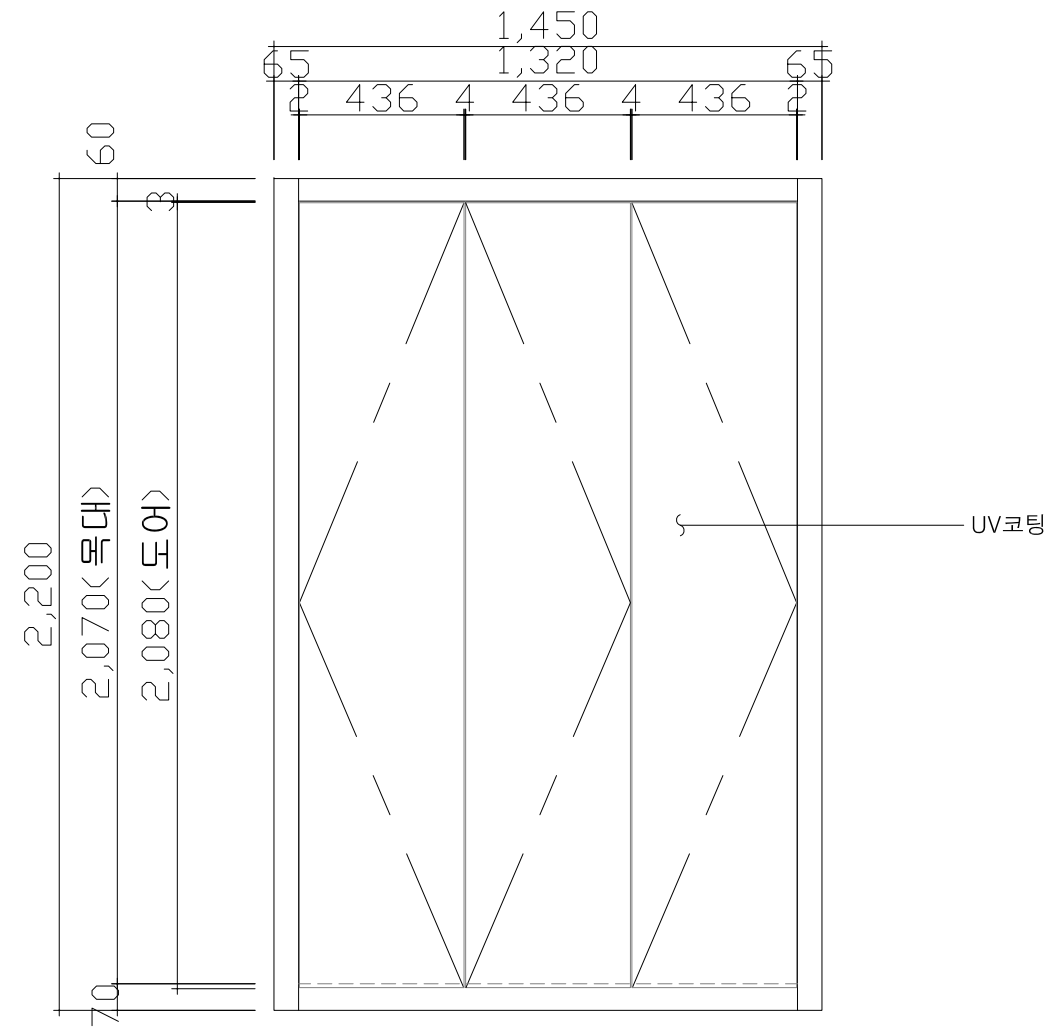

FRONT VIEW

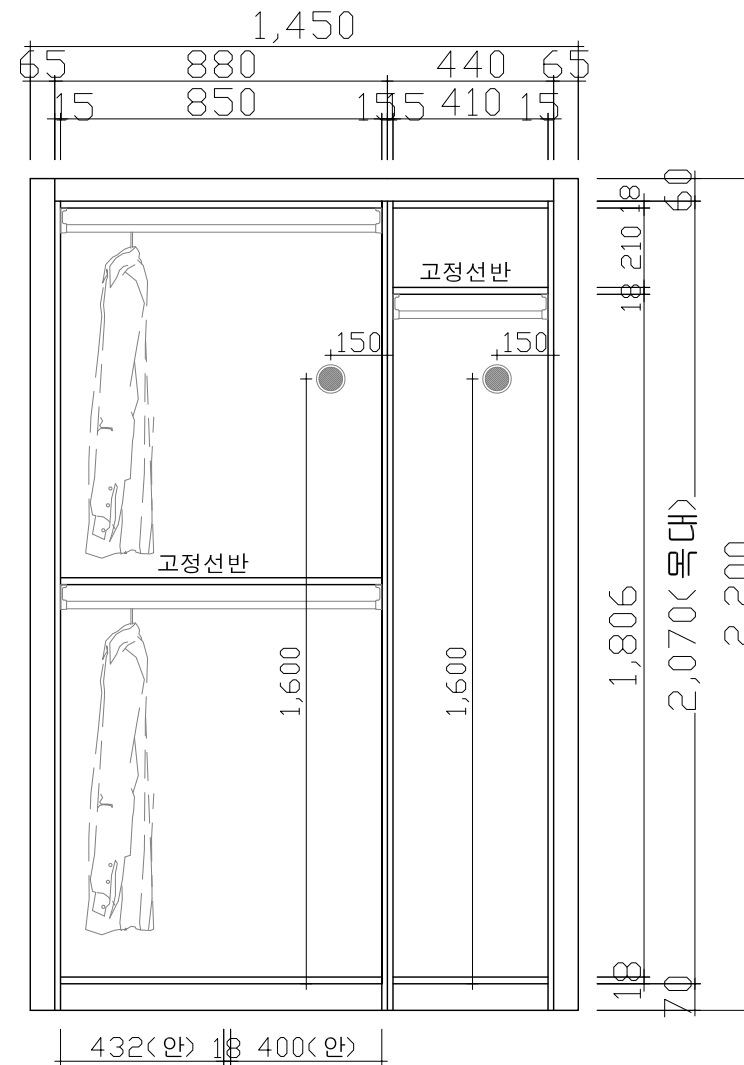


INNER VIEW

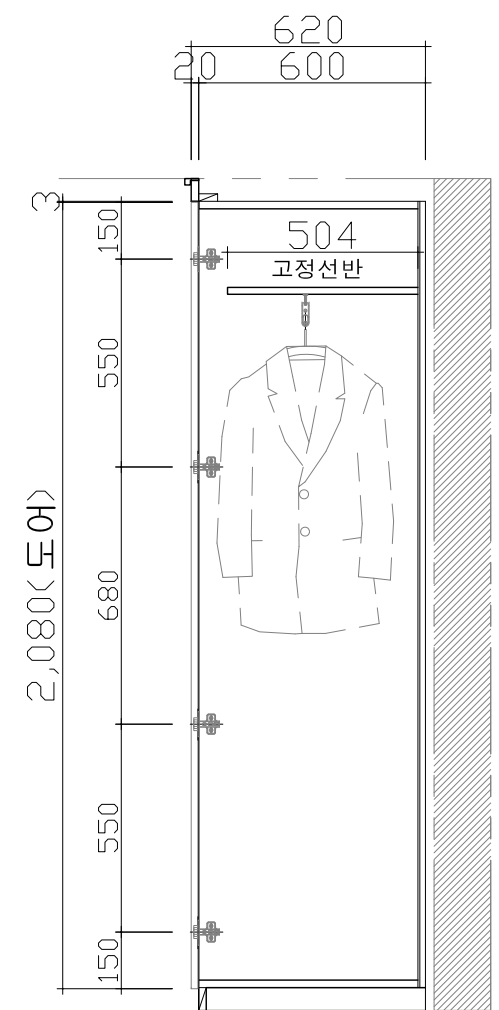


SIDE VIEW


노트 NOTE	변경/협의사항 REVISION			설계명 PROJECT TITLE  하이힐링원 본관동 객실 리모델링 공사	설계구분 PROJECT KINDS  실 시 도 서		담당 DRAWN BY :  담당 DRAWN BY :		날짜 DATE  2025. 02	도면명칭 DRAWING TITLE 4인실 가구상세도-1 (FB-01)		<div>soha</div> <div>소하 [ 前夏 ] 건축사사무소</div> <div>서울특별시 서초구 양재천로 125-7 TEL : 070-8114-9500 FAX : 070-8668-9500</div>	
					설계번호 PROJECT NO.  250114		검토 CHECKED BY :  PIC APPROVED BY :			축척 SCALE A3: 1/20 A1: 1/10			도면번호 SHEET NO.  A - 402
	REV.	DESCRIPTION	DATE										

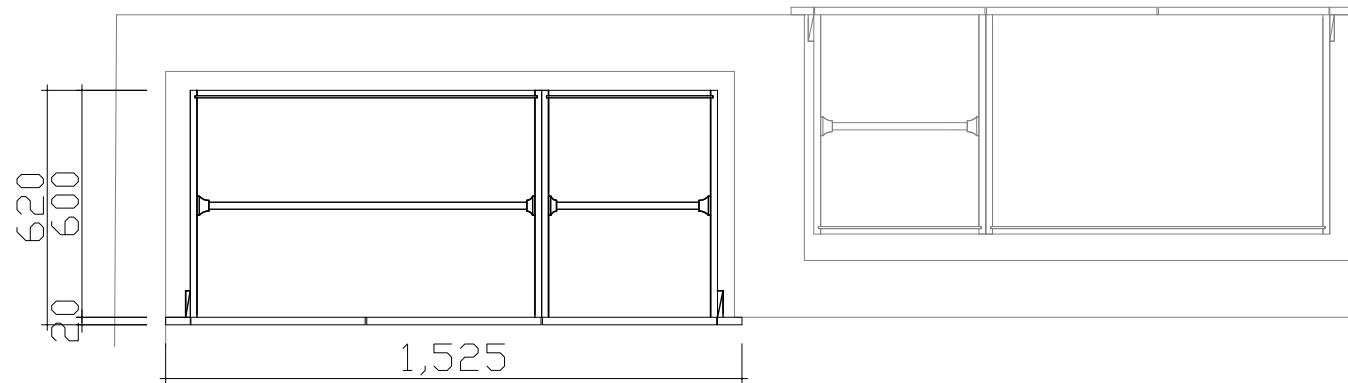


TOP VIEW

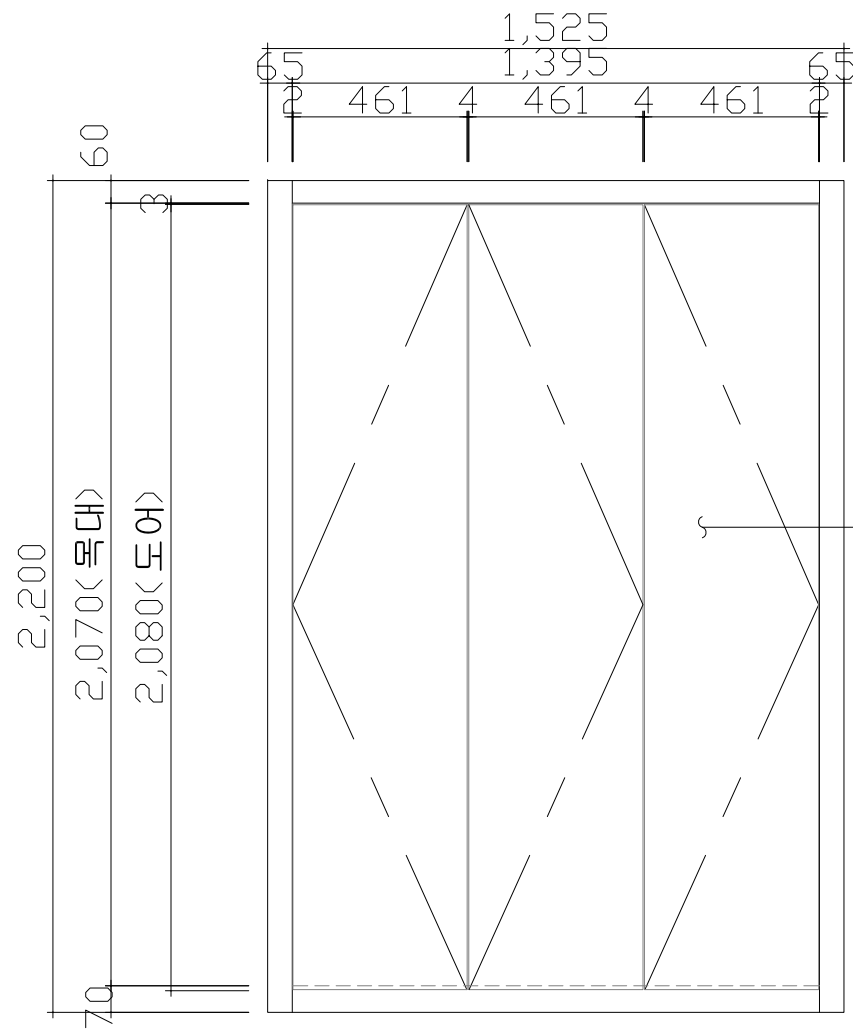

FRONT VIEW

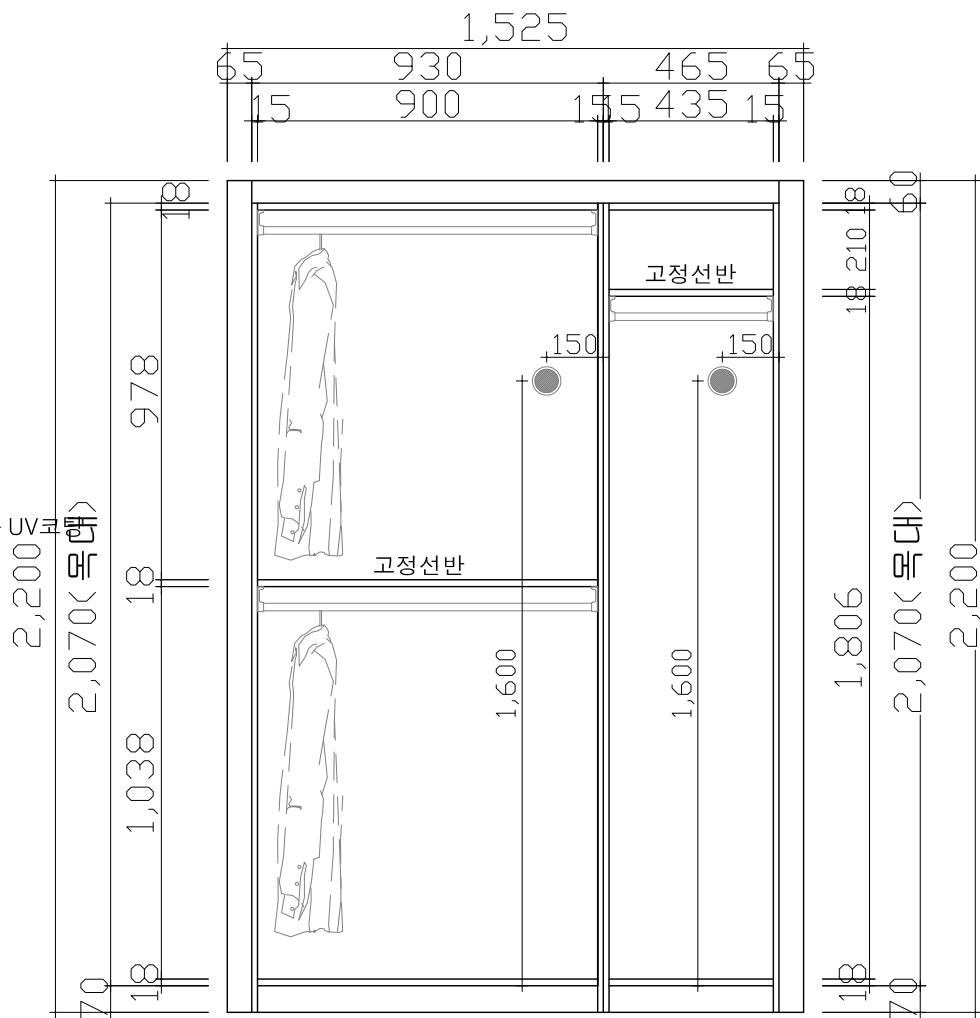


INNER VIEW

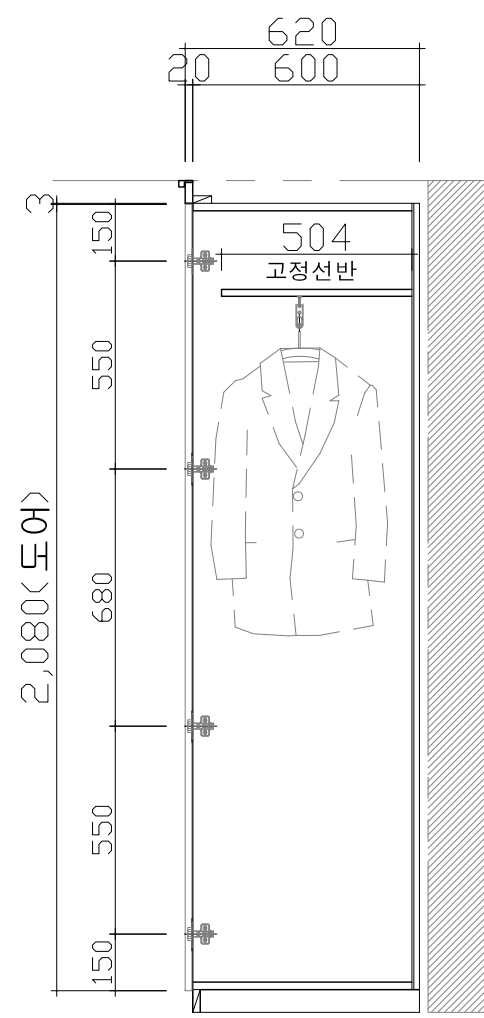


SIDE VIEW

노트 NOTE	변경/협의사항 REVISION			설계명 PROJECT TITLE  하이힐링원 본관동 객실 리모델링 공사	설계구분 PROJECT KINDS  실 시 도 서		담당 DRAWN BY :  담당 DRAWN BY :		날짜 DATE  2025. 02	도면명칭 DRAWING TITLE 4인실 가구상세도-2 (FB-01)		<div>soha</div> <div>소하[前夏]건축사사무소</div> <div>서울특별시 서초구 양재천로 125-7 TEL : 070-8114-9500 FAX : 070-8668-9500</div>	
					설계번호 PROJECT NO.  250114		검토 CHECKED BY :  PIC APPROVED BY :			축척 SCALE A3: 1/20 A1: 1/10			도면번호 SHEET NO.  A - 403
	REV.	DESCRIPTION	DATE										




노트 NOTE	변경/협사항 REVISION			설계명 PROJECT TITLE  하이힐링원 본관동 객실 리모델링 공사	설계구분 PROJECT KINDS		담당 DRAWN BY :		날짜 DATE		도면명칭 DRAWING TITLE		 소아[前夏]건축사사무소 서울특별시 서초구 양재천로 125-7 TEL : 070-8114-9500 FAX : 070-8668-9500
					실 시 도 서		담당 DRAWN BY :		2025. 02		2인실 가구 배치도		
					설계번호 PROJECT NO.		검토 CHECKED BY :		축척 SCALE		도면번호 SHEET NO.		
					250114		PIC APPROVED BY :		A3: 1/40 A1: 1/20		A - 404		
	REV.	DESCRIPTION	DATE										




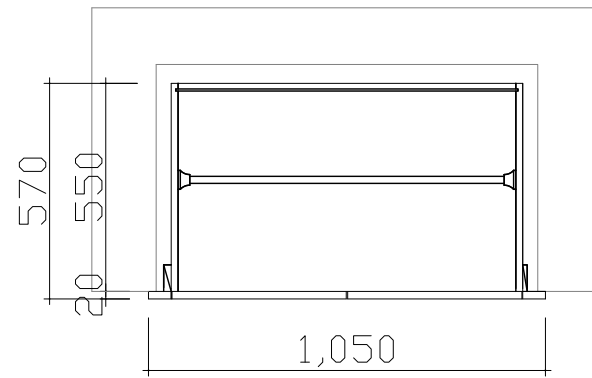


TOP VIEW

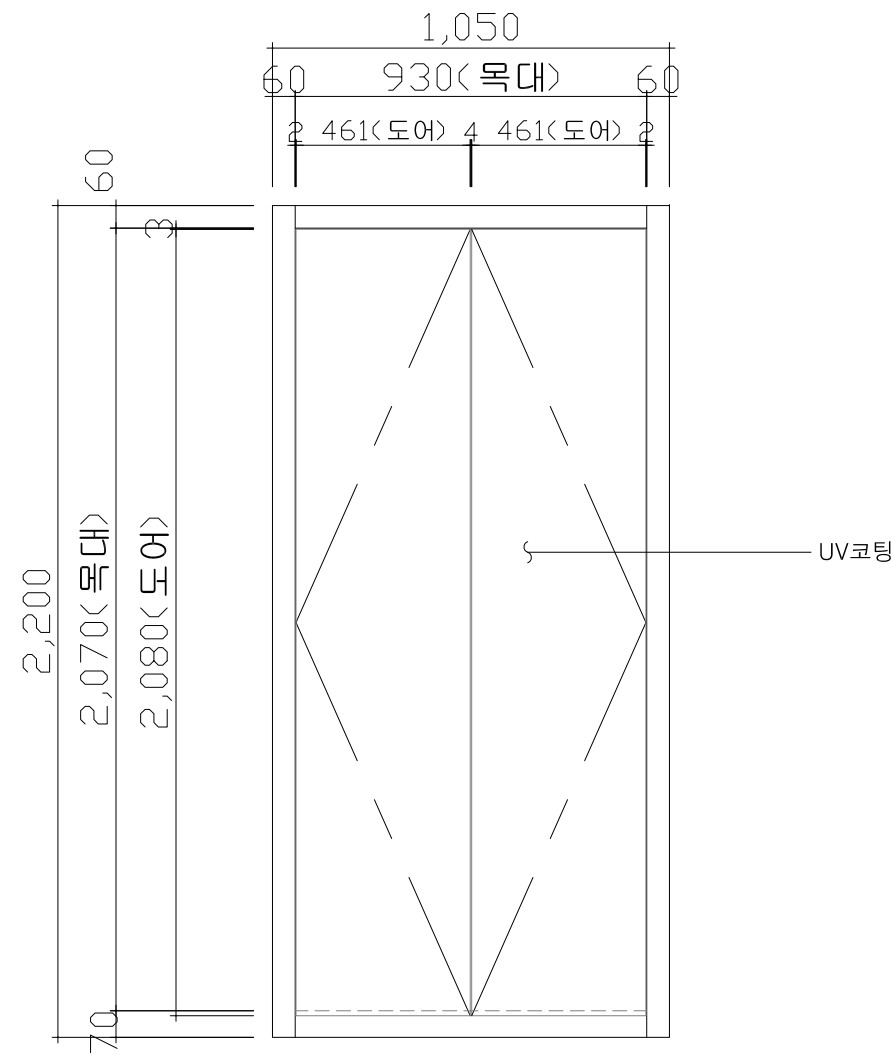

FRONT VIEW


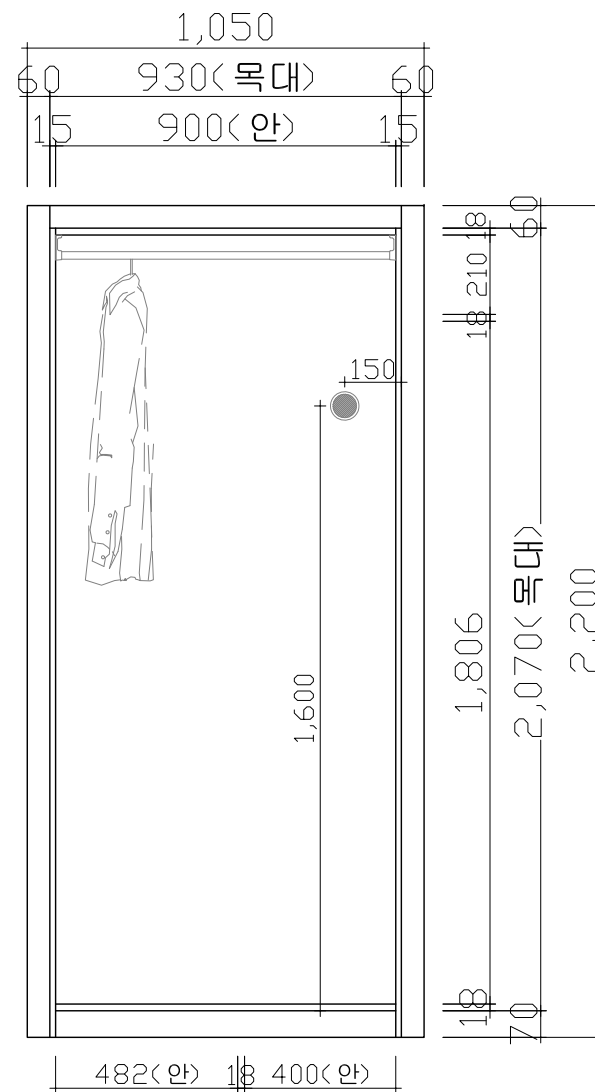


INNER VIEW

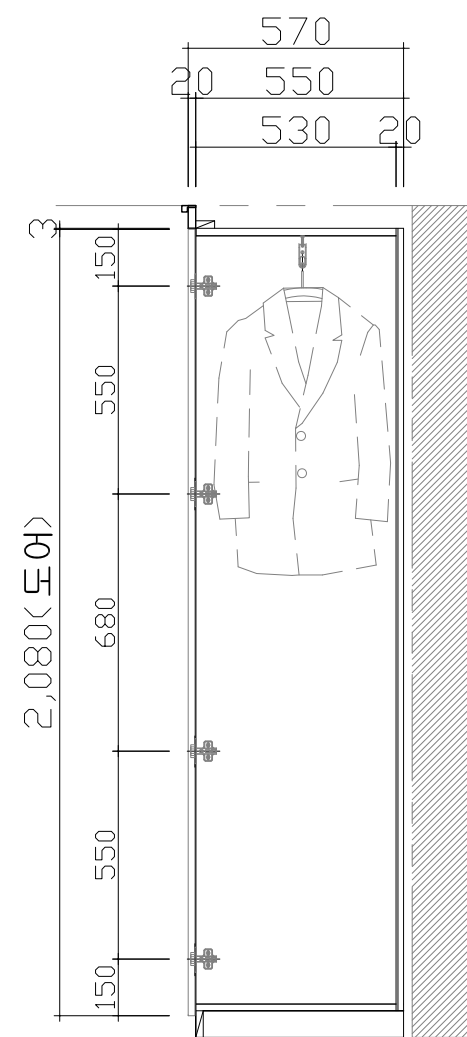


SIDE VIEW

노트 NOTE	변경/협의사항 REVISION			설계명 PROJECT TITLE  하이힐링원 본관동 객실 리모델링 공사	설계구분 PROJECT KINDS  실 시 도 서		날짜 DATE  2025. 02		도면명칭 DRAWING TITLE 2인실 가구상세도 (FC-01)		<div>soha</div> <div>소하 [ 前夏 ] 건축사사무소</div> <div>서울특별시 서초구 양재천로 125-7</div> <div>TEL : 070-8114-9500 FAX : 070-8668-9500</div>
					설계번호 PROJECT NO.  250114		축척 SCALE A3: 1/20 A1: 1/10		도면번호 SHEET NO.  A - 405		
					담당 DRAWN BY :  담당 DRAWN BY :		검토 CHECKED BY :  PIC APPROVED BY :				
	REV.	DESCRIPTION	DATE								

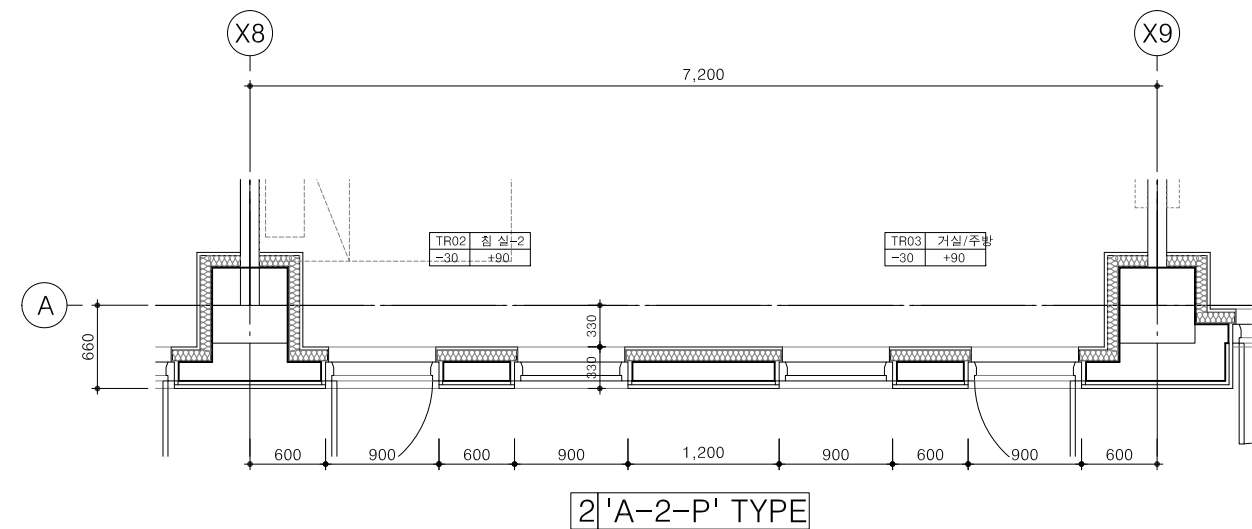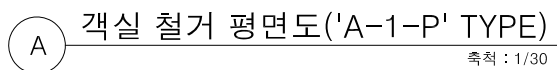

노트 NOTE	변경/협의사항 REVISION			설계명 PROJECT TITLE  하이힐링원 본관동 객실 리모델링 공사	설계구분 PROJECT KINDS		담당 DRAWN BY :		날자 DATE		도면명칭 DRAWING TITLE		 소하[前夏]건축사사무소 서울특별시 서초구 양재천로 125-7 TEL : 070-8114-9500 FAX : 070-8668-9500
					실 시 도 서		담당 DRAWN BY :		2025. 02		객실 철거 평면도-1 ( 'A' TYPE )		
					설계번호 PROJECT NO.		검토 CHECKED BY :		축척 SCALE		도면번호 SHEET NO.		
					250114		PIC APPROVED BY :		A3: 1/60 A1: 1/30		A - 901		
	REV.	DESCRIPTION	DATE										

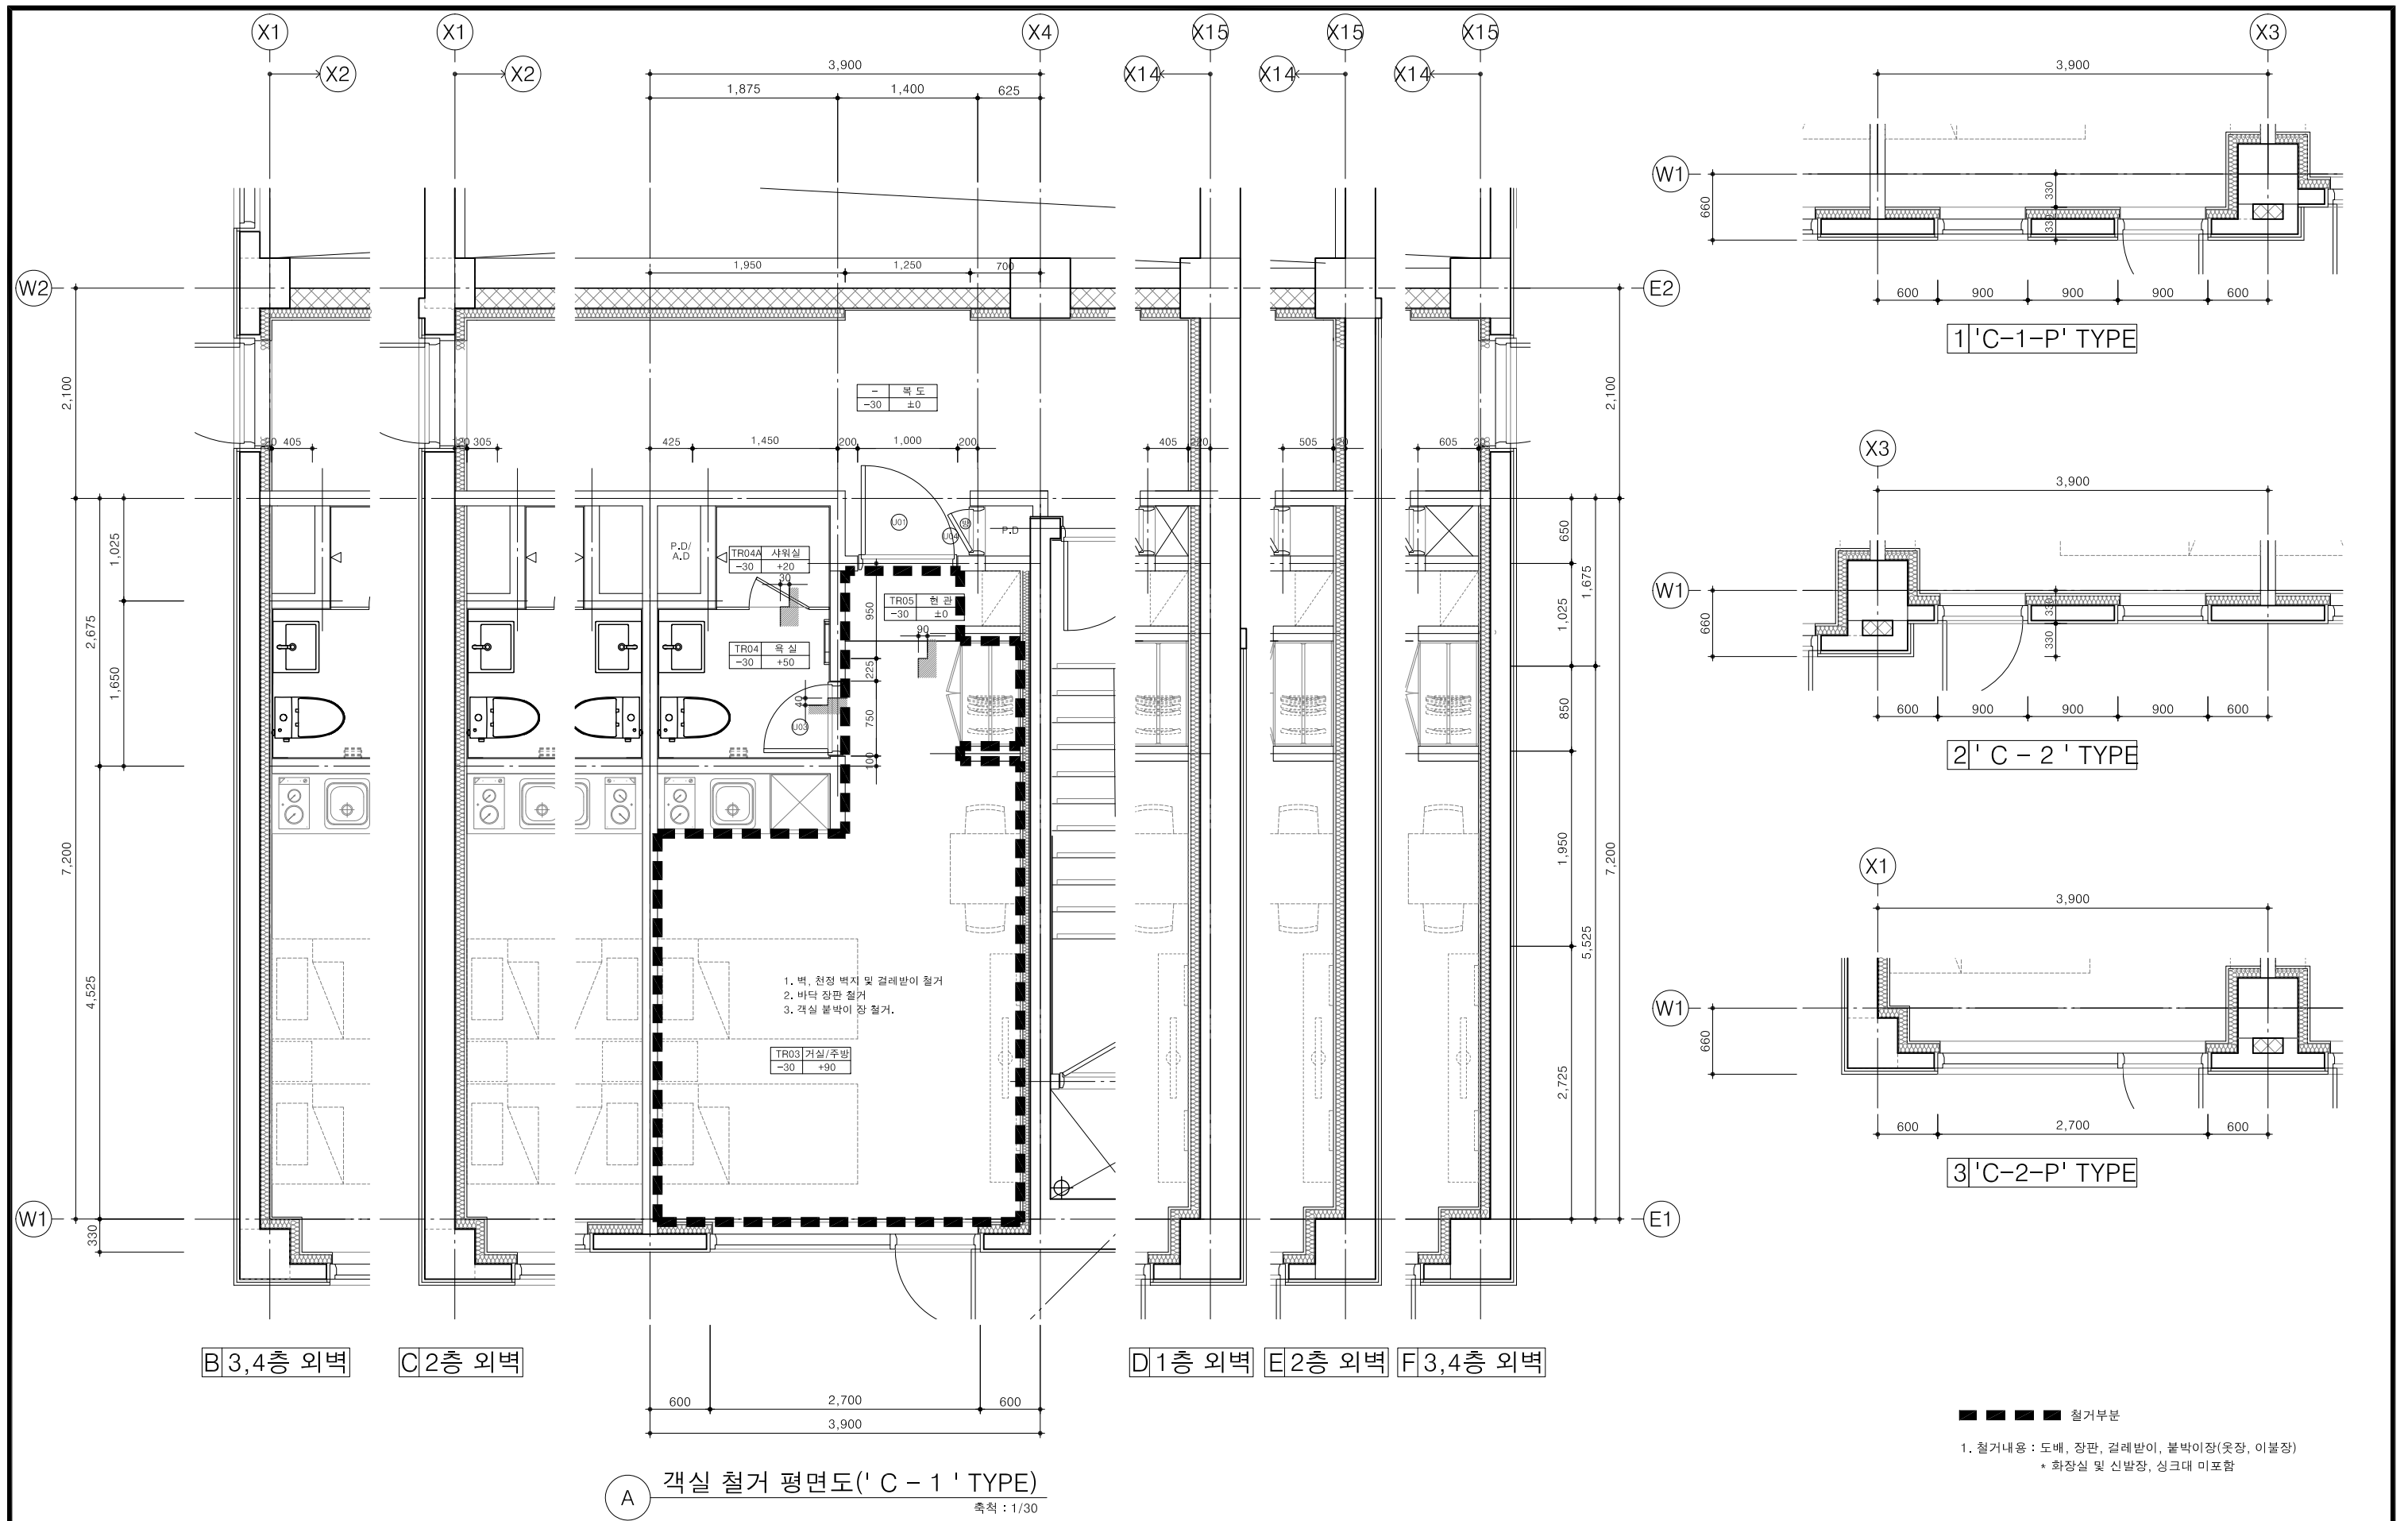

노트 NOTE	변경/협의사항 REVISION	설계명 PROJECT TITLE 하이힐링원 본관동 객실 리모델링 공사	설계구분 PROJECT KINDS 실 시 도 서 설계번호 PROJECT NO. 250114	담당 DRAWN BY : 담당 DRAWN BY : 검토 CHECKED BY : PIC APPROVED BY :	날짜 DATE 2025. 02 축척 SCALE A3: 1/60 A1: 1/30	도면명칭 DRAWING TITLE 객실 철거 평면도-2 ('B' TYPE) 도면번호 SHEET NO. A - 902	<div data-bbox="2332 1913 2487 1961" data-label="Text"> soha </div> <div data-bbox="2332 1965 2487 1986" data-label="Text"> 소하[前夏]건축사사무소 </div> <div data-bbox="2303 2001 2516 2030" data-label="Text"> 서울특별시 서초구 양재천로 125-7  TEL : 070-8114-9500 FAX : 070-8668-9500 </div>	
---------	------------------	--	---	--	---	--	--	--