

단지 배치도

토지위치 : 경기도 양평군 서종면 도장리

S=1/800




4인 클럽핑
패밀리 ZONE

8인 클럽핑
트윈 패밀리 ZONE

4인 카라반
가든썬룸 ZONE

9인 프리미엄 카클럽
스위트 ZONE

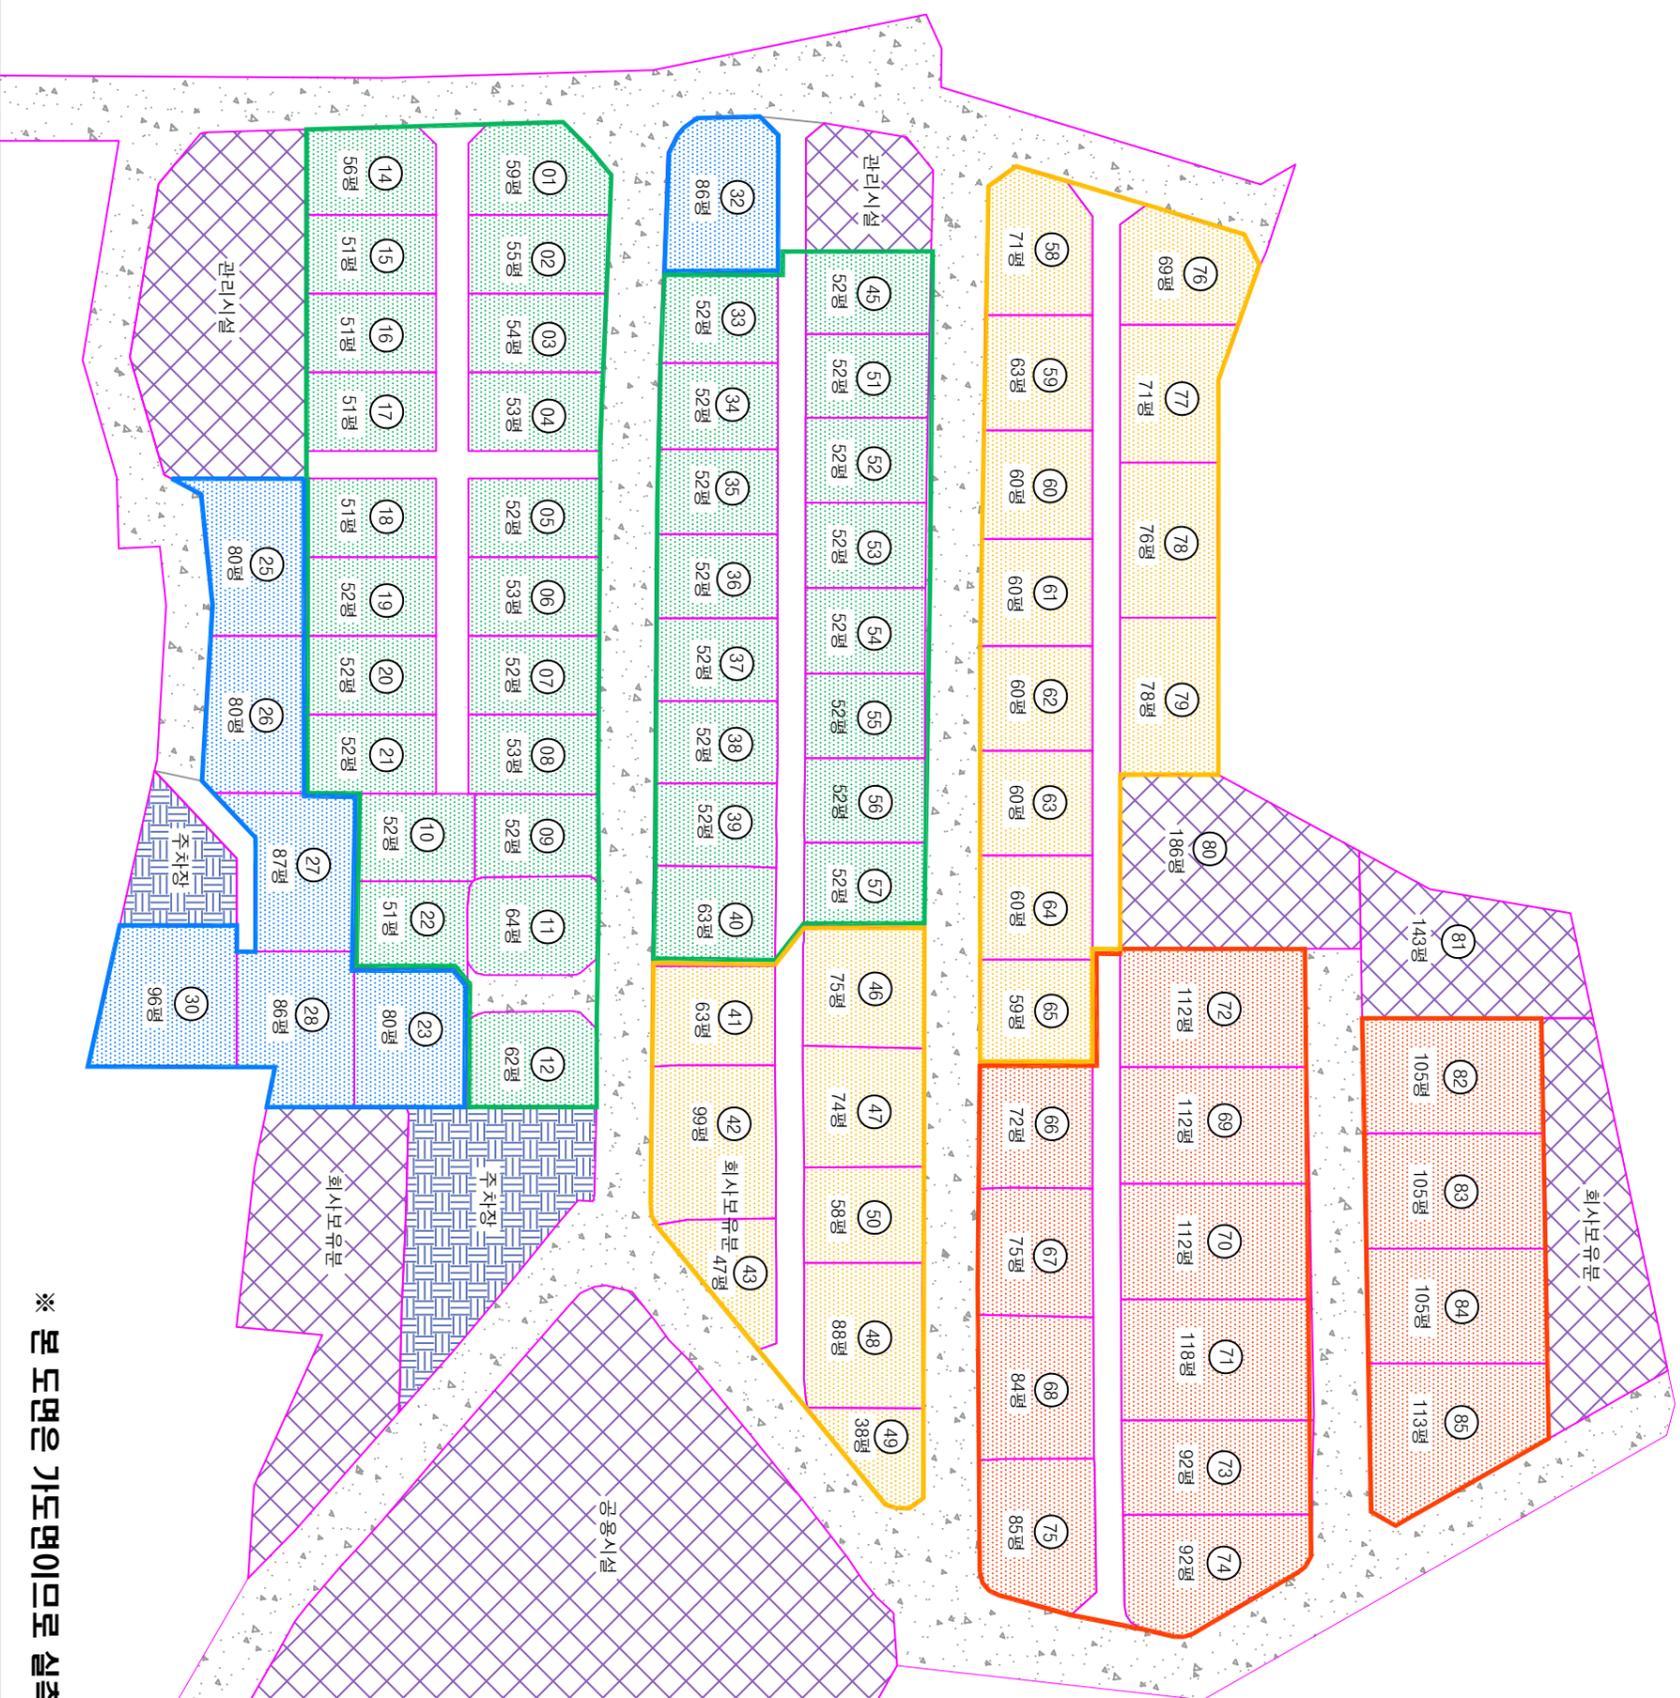

※ 본 도면은 지도면이므로 실측량시 다소 차이가 있을 수 있습니다.